


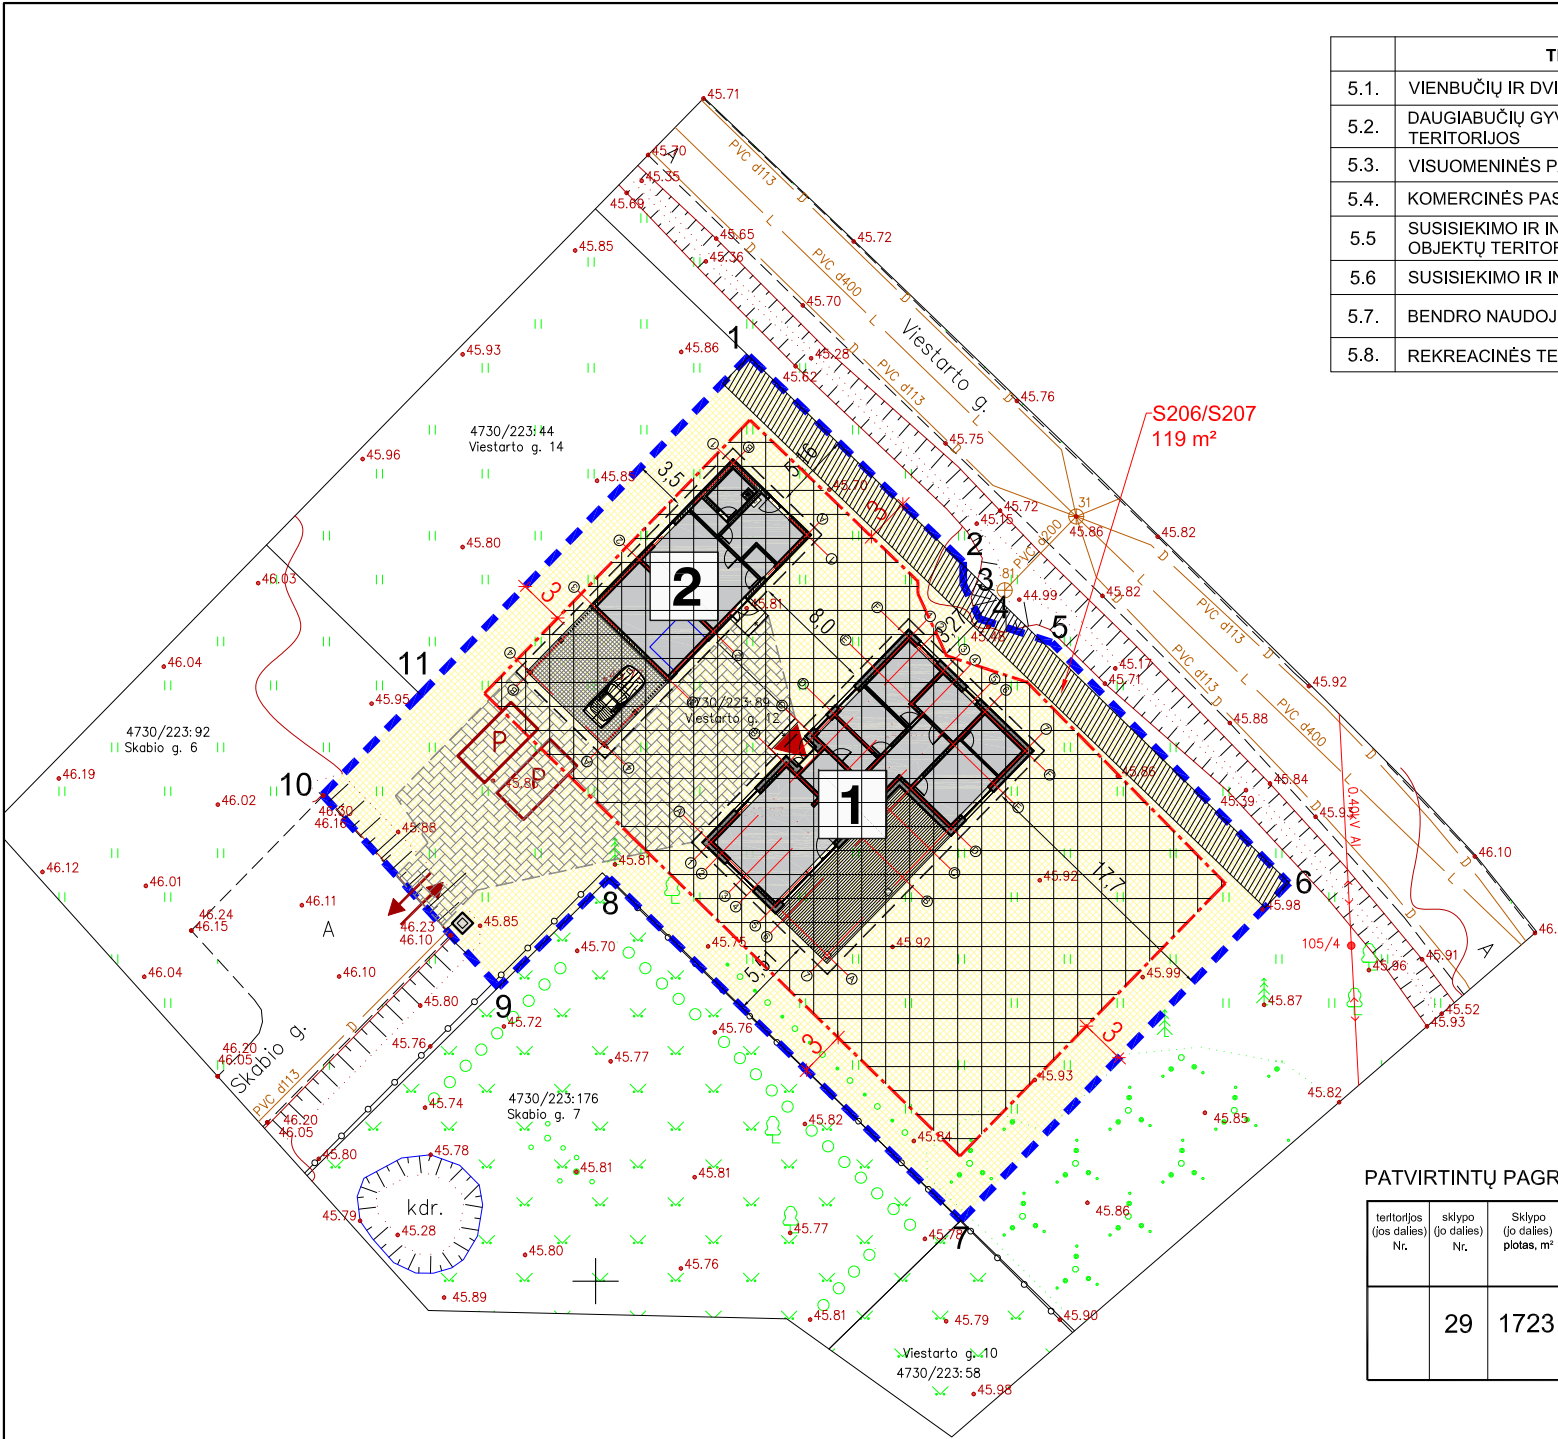

	TERITORIJOS NAUDOJIMO BŪDAI		
5.1.	VIENBUČIŲ IR DVIBUČIŲ GYVENAMŲJŲ PASTATŲ TERITORIJOS	G1	
5.2.	DAUGIABUČIŲ GYVENAMŲJŲ PASTATŲ IR BENDRABUČIŲ TERITORIJOS	G2	
5.3.	VISUOMENINĖS PASKIRTIES TERITORIJOS	V	
5.4.	KOMERCINĖS PASKIRTIES OBJEKTŲ TERITORIJOS	K	
5.5.	SUSISIEKIMO IR INŽINERINIŲ KOMUNIKACIJŲ APTARNAVIMO OBJEKTŲ TERITORIJOS	I1	
5.6.	SUSISIEKIMO IR INŽINERINIŲ TINKLŲ KORIDORIŲ TERITORIJOS	I2	
5.7.	BENDRO NAUDOJIMO TERITORIJOS	B	
5.8.	REKREACINĖS TERITORIJOS	R	



SKLYPAS VIESTARTO G. 12, JONIŠKYJE

SKLYPO VIESTARTO G. 12 TAŠKŲ KOORDINATĖS		
Nr.	X	Y
1	6234961.18	476910.13
2	6234947.57	476924.31
3	6234946.12	476924.32
4	6234943.80	476925.39
5	6234942.23	476930.17
6	6234926.32	476945.85
7	6234904.02	476924.16
8	6234926.65	476900.90
9	6234919.44	476893.57
10	6234932.15	476881.95
11	6234938.80	476888.41

Sklypo ribos (unikalus sklypo Nr.: 4400-4038-5282)

1234567891011 - SKLYPAS VIESTARTO G. 12, JONIŠKYJE
4730/0223:89, SKL. PLOTAS - 1723 m²
SKLYPO UŽSTATYMO PLOTAS - 366,52 m²

RIBA, UŽ KURIOS STATYBA NEGALIMA
STATYBOS RIBA - 3 METRAI NUO GRETIMŲ SKLYPŲ RIBŲ IR


PROJEKTUOJAMAS VIENBUTIS GYVENAMAS NAMAS
PRIVAŽIAVIMAS SKLYPO RIBOSE
DANGA NUOGRINDAI

PATEKIMAS Į PASTATĄ
ĮVAŽIAVIMAS Į SKLYPĄ

PATVIRTINTŲ PAGRINDINIŲ REGLAMENTŲ LENTELĖ 29 SKLYPUI (ADRESAS VIESTARTO G. 12)

teritorijos (jos dalies) Nr.	sklypo (jo dalies) Nr.	Sklypo (jo dalies) plotas, m²	teritorijos naudojimo tipas	žemės naudojimo paskirtis	žemės naudojimo būdai	Privalomieji teritorijos naudojimo reikalavimai						Papildomi teritorijos naudojimo reglamentai		
						įstatytas pastatų aukštis nuo žemės paviršiaus, m	aukštis, m	užstatymo tankis, %	užstatymo intensyvumas ar užstatymo tūrio tankis	užstatymo tipas	galimi žemės sklypų dydžiai, m²	mažiausi, m²	didžiausi, m²	priskausomųjų želdynų ir želdynų teritorijų dalys, %
	29	1723	Gyvenamoji teritorija	Kitos paskirties žemė	Vienbučių ir dvibučių gyvenamųjų pastatų teritorija (G1)	8,5 m	54,10	24	0.48	Laisvas planavimas	-	-	25	1-2a

SITUACIJOS SCHEMA DETALIAJAME PLANE

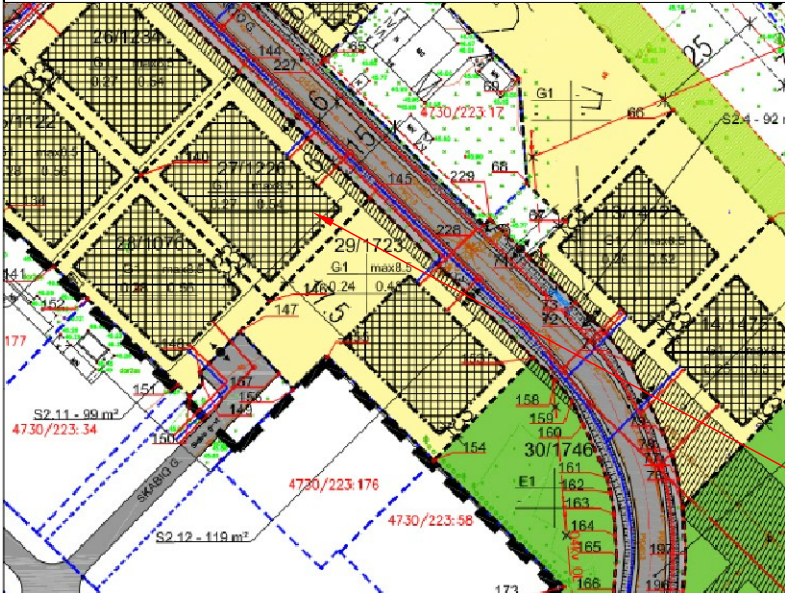

NEESMINIO DETALIOJO PLANO REGLAMENTO KOREGAVIMAS :

STATYBOS RIBA - 3 METRAI NUO GRETIMŲ SKLYPŲ RIBOS
STATYBOS ZONA

PROJEKTO SPRENDINIAMS PRITARIU:

T. S.2021-09-23
(vardas, pavardė, data, parašas)

SKLYPAS VIESTARTO G. 12, JONIŠKYJE

KODAS	SERVITUTAI	PLOTAS m²
206	SERVITUTAS - TEISĖ TIESTI POŽEMINES IR ANTŽEMINES KOMUNIKACIJAS (S206) (TARNAUJANTIS DAIKTAS)	119
207	SERVITUTAS - TEISĖ APTARNAUTI POŽEMINES IR ANTŽEMINES KOMUNIKACIJAS (S207) (TARNAUJANTIS DAIKTAS)	119

SKYRIUS	SKIRSNIS	APRIBOJIMAI	PLOTAS m²
III.	4	ELEKTROS TINKLŲ APSAUGOS ZONOS IR JOSE TAIKOMOS SPECIALIOSIOS ŽEMĖS NAUDOJIMO SĄLYGOS	119

Atestato Nr.	UAB " ARCHINOVA "				ŽEMĖS SKLYPŲ SUFORMAVIMO VIENBUČIŲ IR DVIBUČIŲ GYVENAMŲJŲ NAMŲ STATYBAI JONIŠKYJE TARP ŽIEMGALIŲ IR VIESTARTO GATVIŲ DETALIOJO PLANO, PATVIRTINTO 2014-07-23 JONIŠKIO SAVIVALDYBĖS ADMINISTRACIJOS DIREKTORIAUS ĮSAKYMU NR.A-832, KOREGAVIMAS, KEIČIANT NEPAGRINDINIĮ REGLAMENTĄ (STATYBOS RIBOS KEITIMAS) SKLYPE NR.29, VIESTARTO G. 12		
A 069	PV	R.STUOPELIENĖ		2021	VIESTARTO G. 12, JONIŠKYJE SKLYPO PLANAS SU KEIČIAMU NEPAGRINDINIŲ REGLAMENTU M 1 : 500	Laida	
A 069	A PDV	R.STUOPELIENĖ		2021			
TP	UŽSAKOVAS: T. S.				ANR.TS. 20210923 - DP-k	Lapas	Lapų
						1	