

PASTABA: PAŽEISTOS DANGOS ATSTATOMOS PAGAL KPT
SDK 19 PROJEKTAVIMO TAISYKLES.


EKSPLIKACIJA


- V1- projektuojamas vandentiekio tinklas
- V1-1 projektuojamas vandentiekio šulinys
- SF1- projektuojama nuotekų slėgio tinklas
- FS1- projektuojamas nuotekų kontrolinis šulinys
- Geležinkelio kelių ir jų įrenginių apsaugos zona

 Kelio juosta

0.	2020-10	Sąlybos leidimui		20.02 20.00 20.00	
Kval. patv. dok. Nr.	UAB "TS Projects" Tilžės g. 170 (336 kab.) LT-76296, Šiauliai; Tel/fax.: (8-41) 399431; Mob. tel.: 861299654 jm. kodas 145740230			Statinio projekto pavadinimas: Vandentiekio tinklų, Joniškio r. sav. Joniškio m. Žagarės g., Mikolaičių ūk., statybos projektas	
37937	SPV	D. Vozbutė	2020-10	Dokumento pavadinimas: LVN TINKLAI M1:1000	
IVPV.Nr.761608; projektuok@gmail.com vandentiekio ir ruošėjų šalinimo dalies projektavimas				Laida	0
29265	SPDV LVN	D.Valiūnas	2020-10	Dokumento žymuo: 2021-XX-TP-LVN-B-00	
LT	Statytojas ir Užsakovas: UAB "Joniškio vandenys"			Lapas	Lapų
				1	1

2 LAPAS

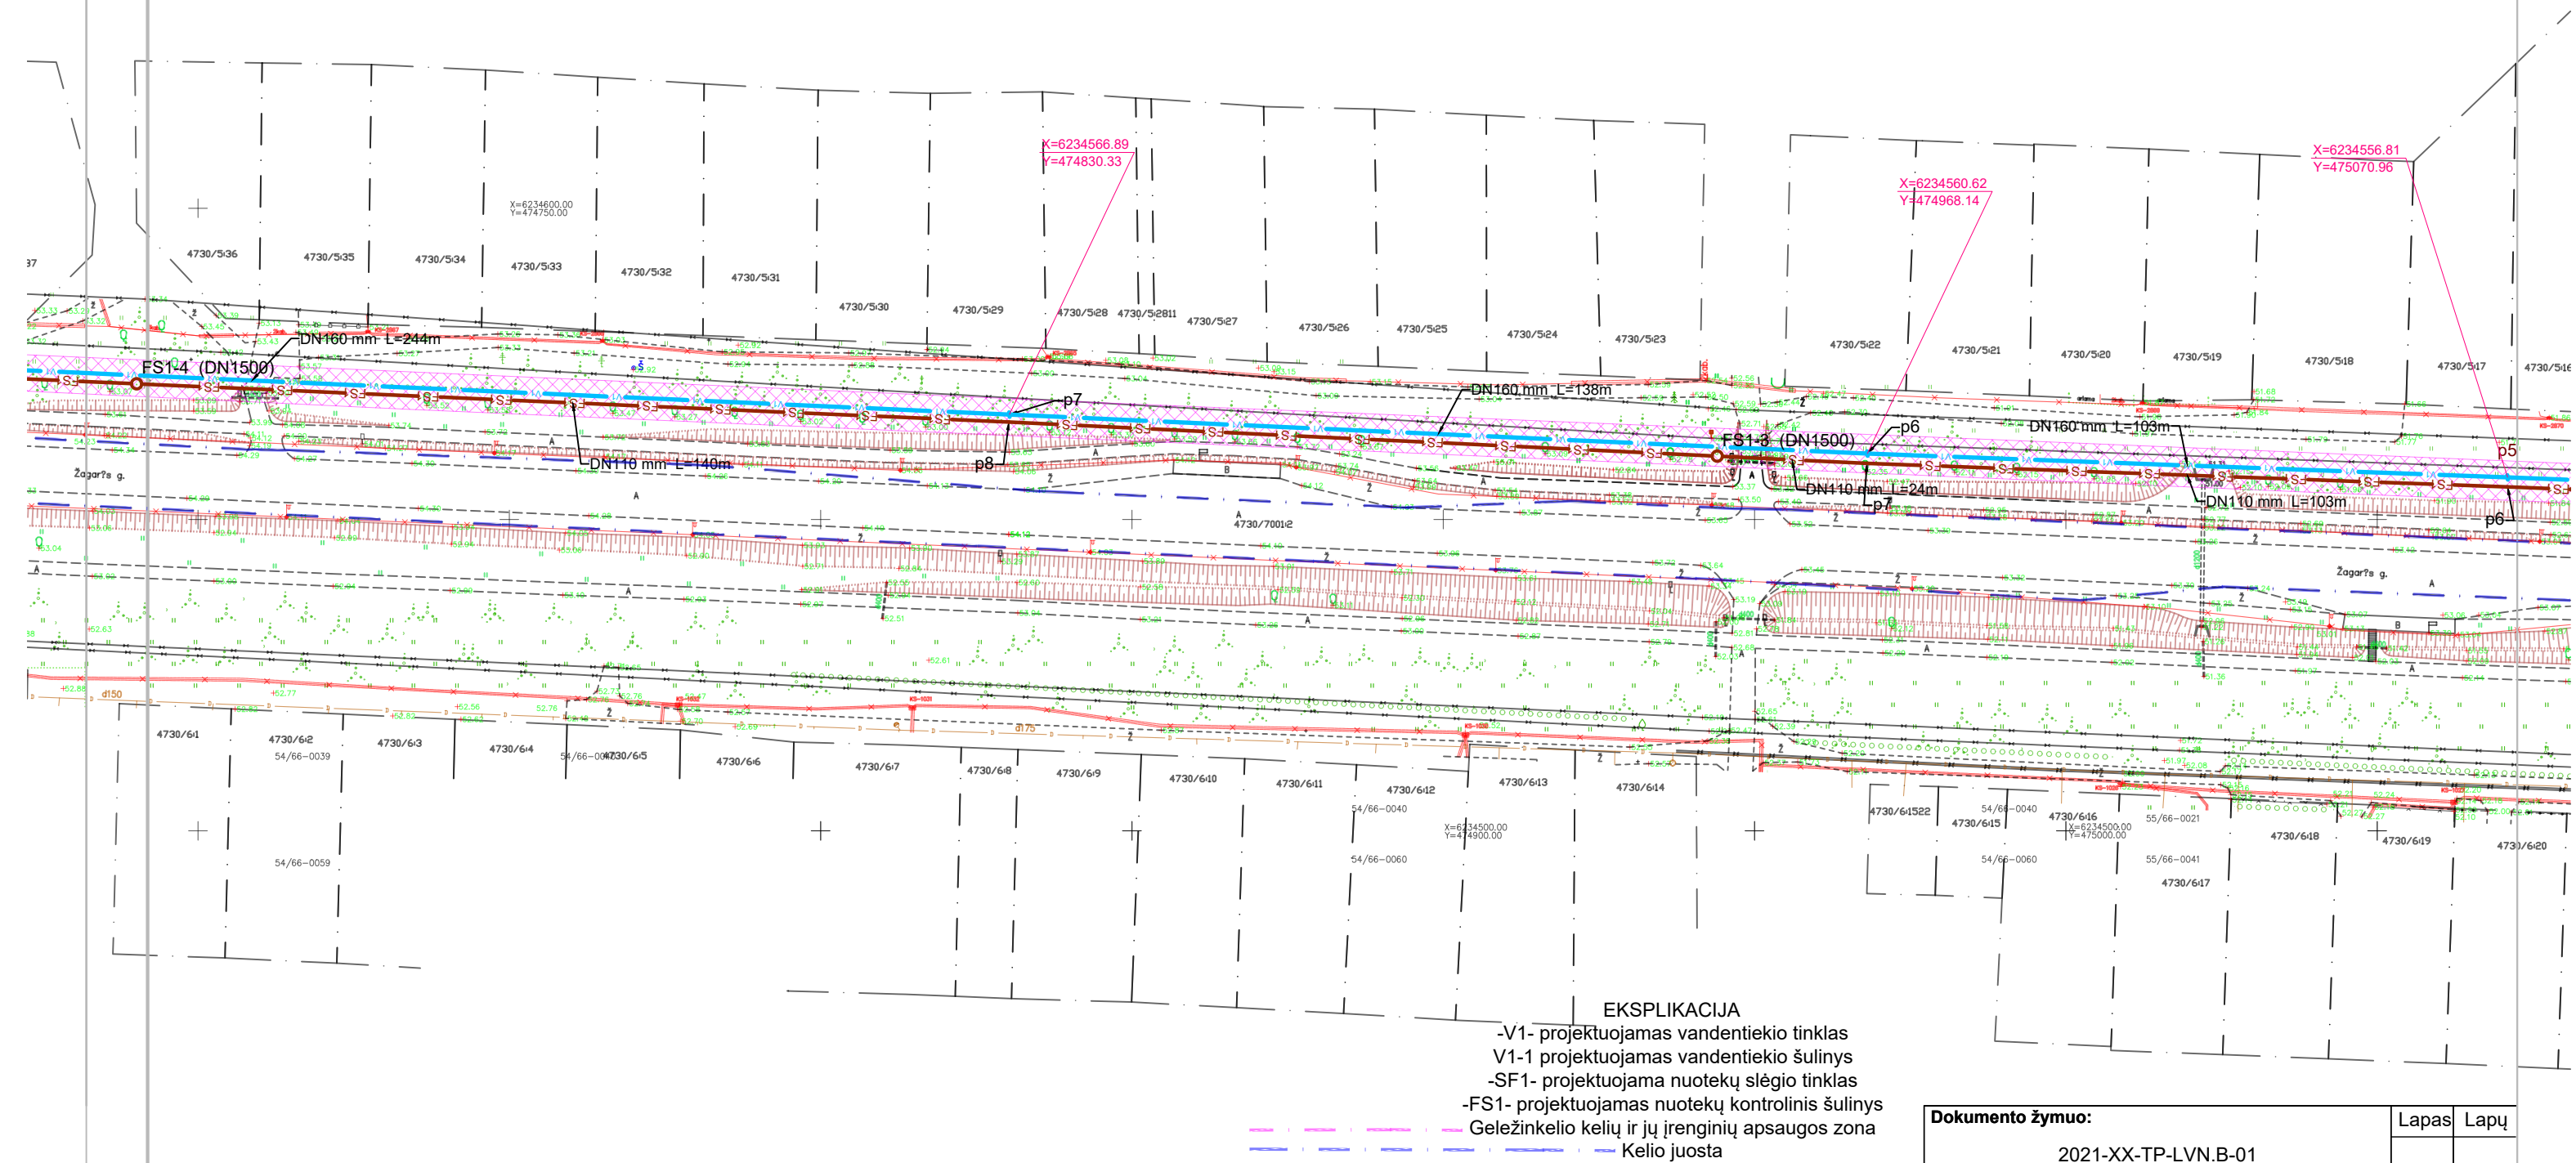


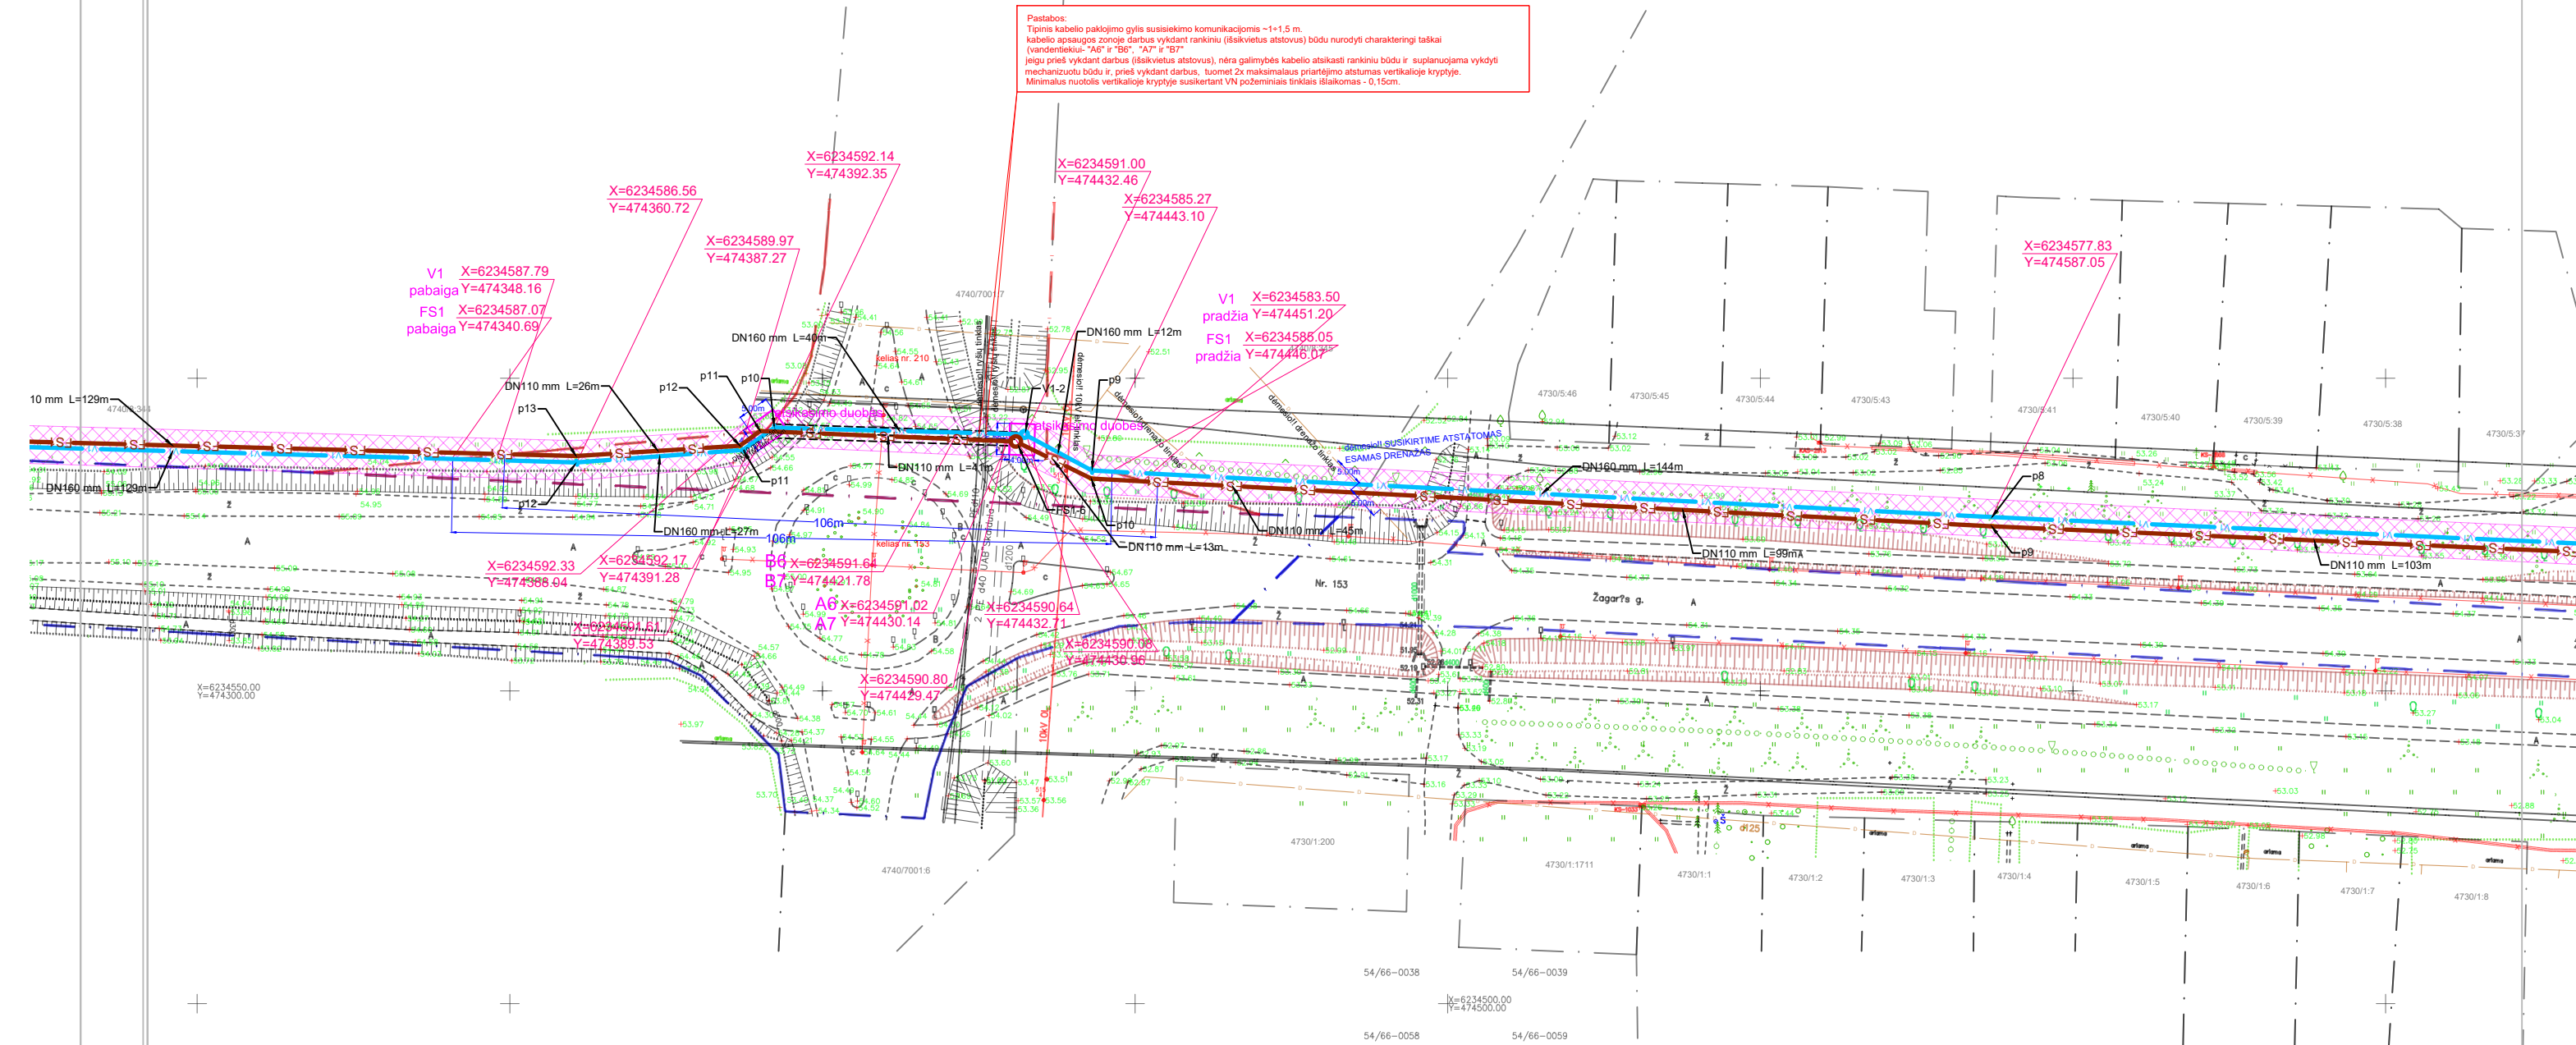

EKSPLIKACIJA

- V1- projektuojamas vandentiekio tinklas
- V1-1 projektuojamas vandentiekio šulinys
- SF1- projektuojama nuotekų slėgio tinklas
- FS1- projektuojamas nuotekų kontrolinis šulinys
- Geležinkelio kelių ir jų įrenginių apsaugos zona
- Kelio juosta

Dokumento žymuo:		Lapas	Lapų
2021-XX-TP-LVN.B-01		3	4

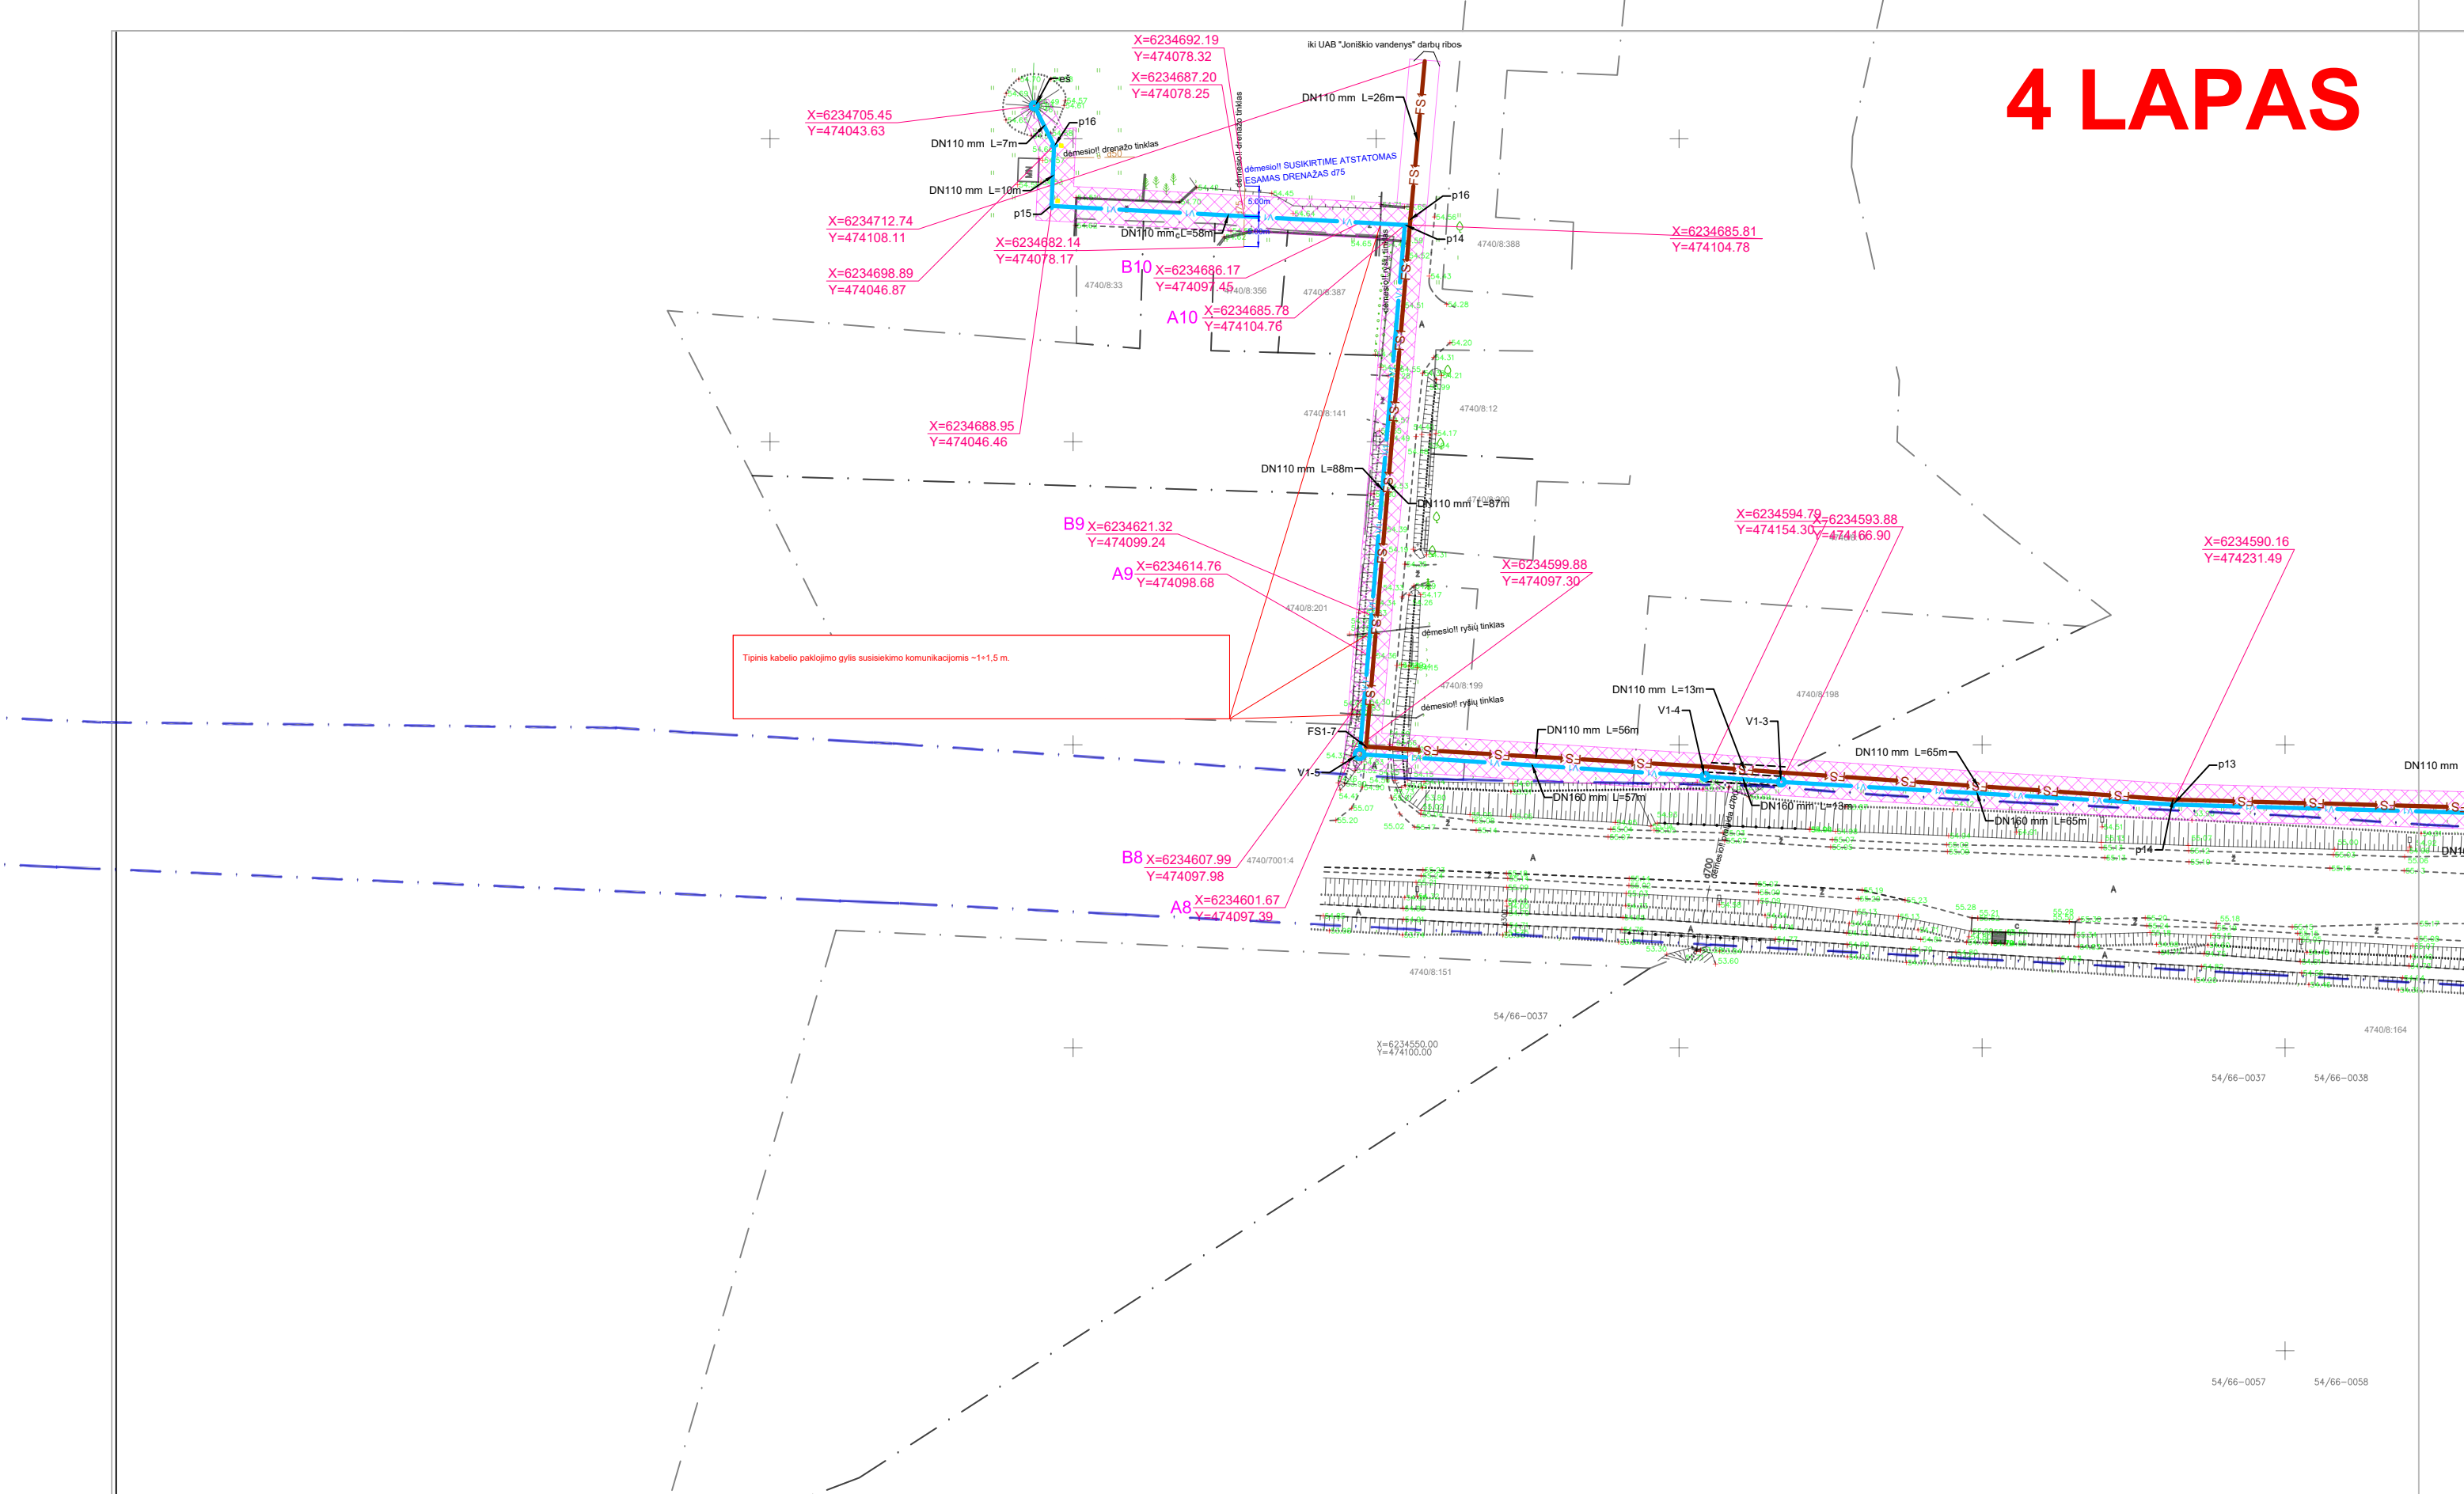

- EKSPLIKACIJA
- V1- projektuojamas vandentiekio tinklas
 - V1-1 projektuojamas vandentiekio šulinys
 - SF1- projektuojama nuotekų slėgio tinklas
 - FS1- projektuojamas nuotekų kontrolinis šulinys
 - Geležinkelio kelių ir jų įrenginių apsaugos zona
 - Kelio juosta

Dokumento žymuo:	Lapas		Lapų
	4	4	