



BRĚŽINIAI

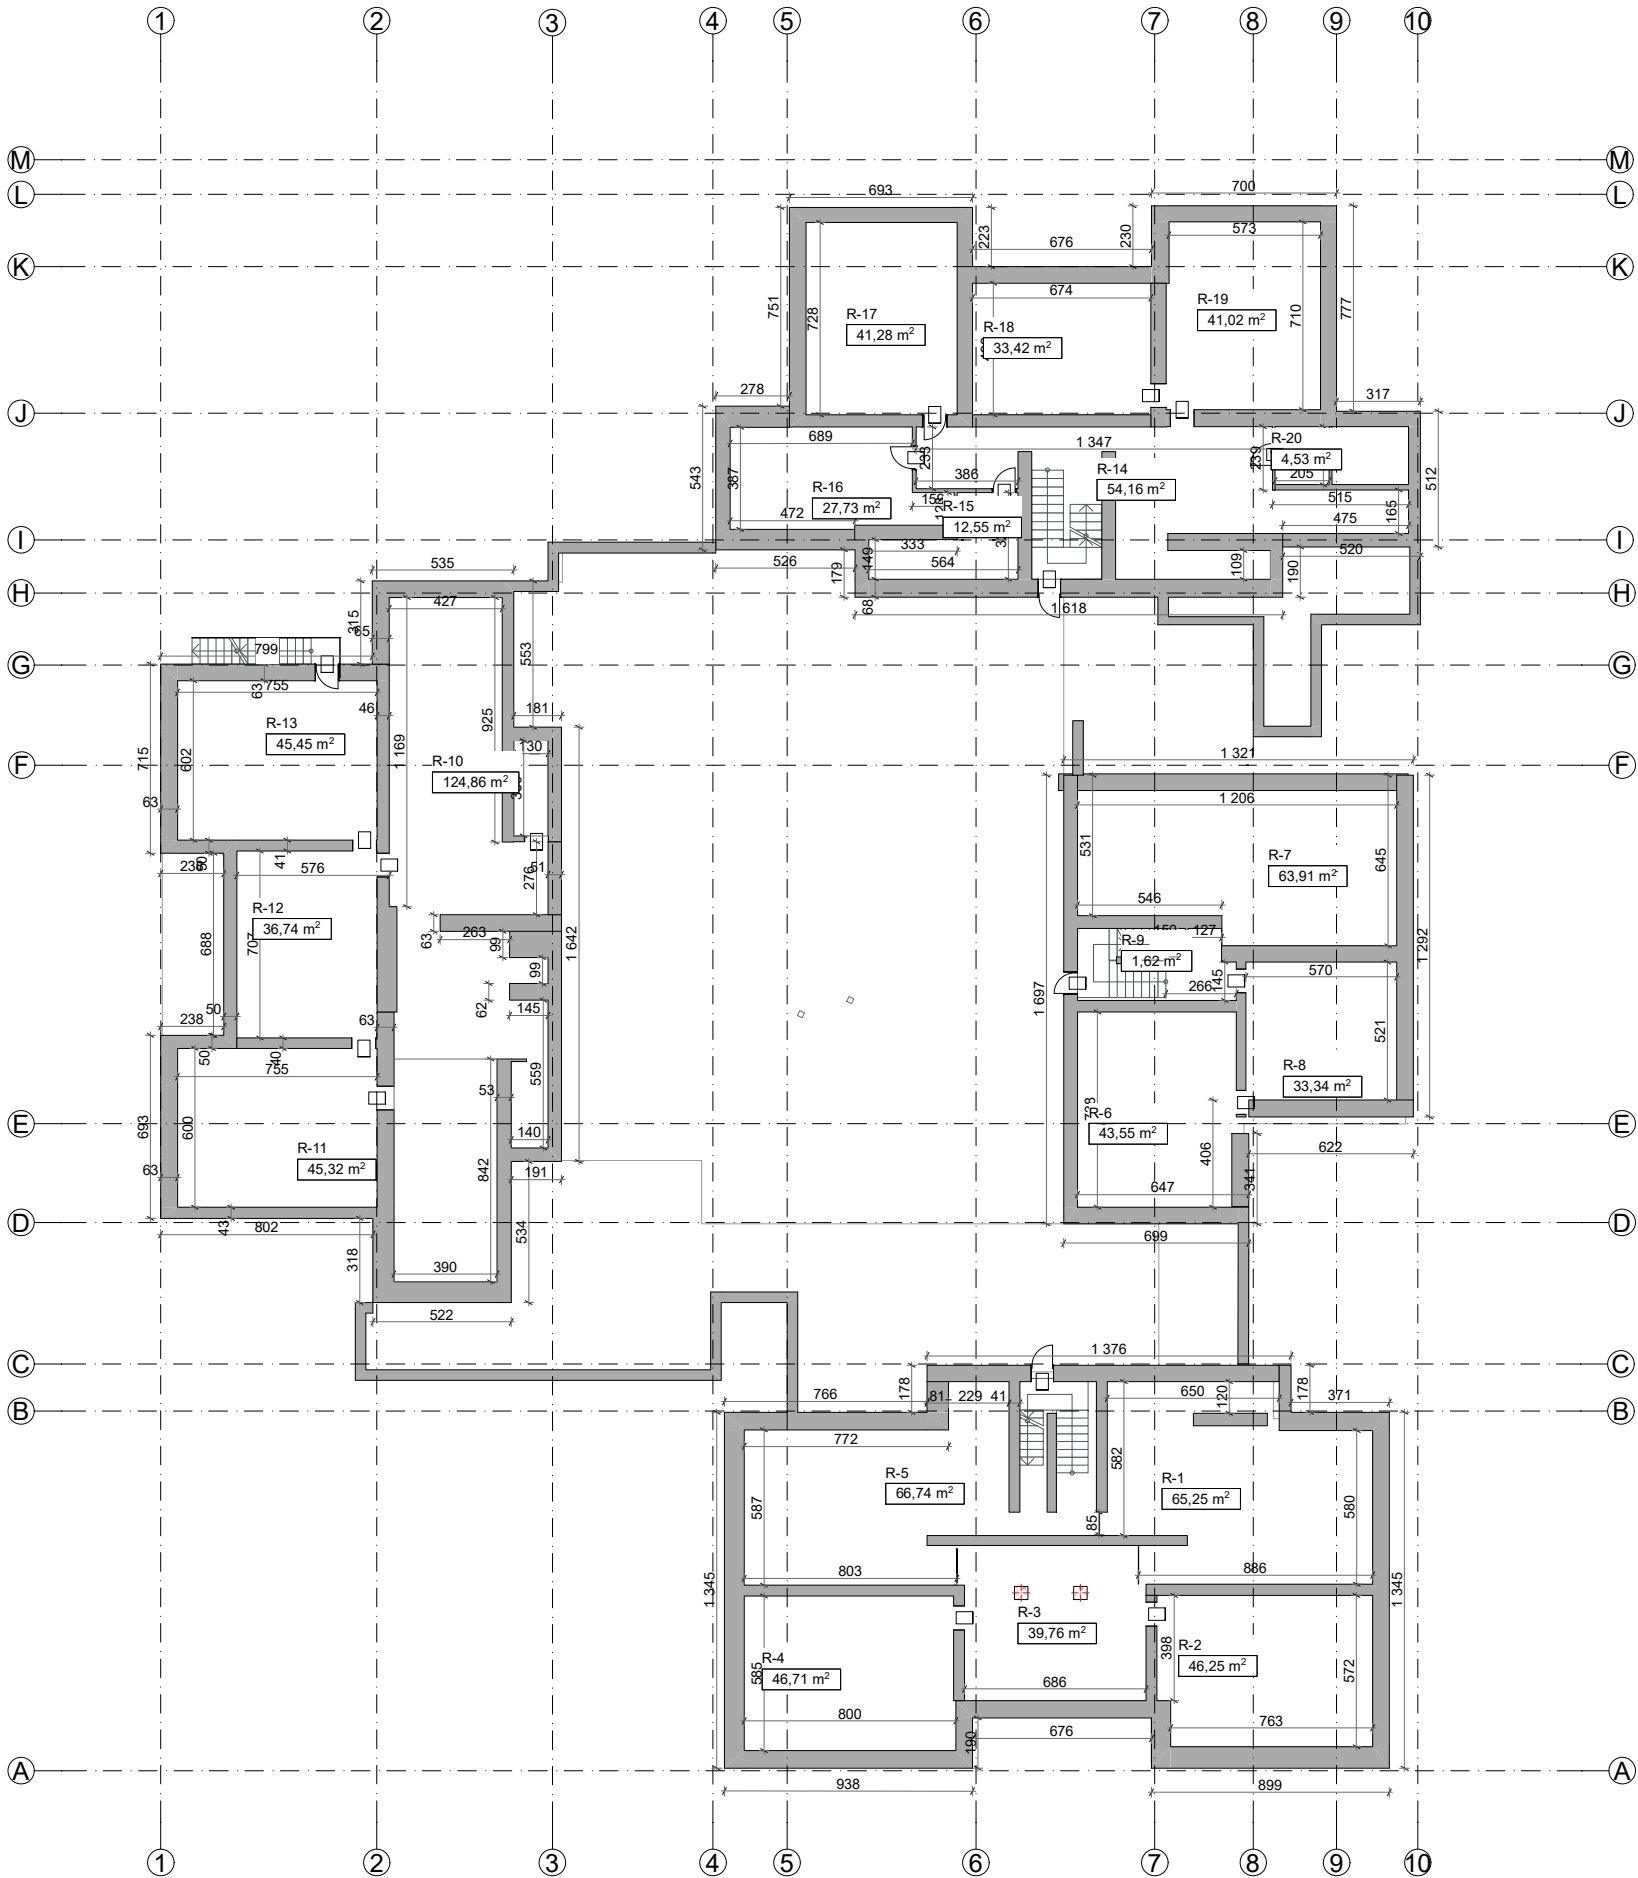


Antro aukšto patalpų eksplikacija		
Patalpos Nr.	Patalpos pavadinimas	Plotas kv.m.
R-1	Sandėliavimo patalpa	65,25
R-2	Sandėliavimo patalpa	46,25
R-3	Sandėliavimo patalpa	39,76
R-4	Sandėliavimo patalpa	46,71
R-5	Sandėliavimo patalpa	66,74
R-6	Sandėliavimo patalpa	43,55
R-7	Sandėliavimo patalpa	63,91
R-8	Sandėliavimo patalpa	33,34
R-9	Sandėliavimo patalpa	1,62
R-10	Sandėliavimo patalpa	124,86
R-11	Sandėliavimo patalpa	45,32
R-12	Sandėliavimo patalpa	36,74
R-13	Sandėliavimo patalpa	45,45
R-14	Koridorius	54,16
R-15	El. skydinė	12,55
R-16	Boilerinė	27,73
R-17	Boilerinė	41,28
R-18	Sandėliavimo patalpa	33,42
R-19	Sandėliavimo patalpa	41,02
R-20	Lifto tambūras	4,53
		874,19 m²

Pastabos :

- Matmenys pateikti centimetrais, altitudės metrais;
- Statybos metu iškilus neišsprendimus sprendinius derinti su projekto autoriais;
- Medžiagos, kiekiai ir darbai gali būti tikslinami pagal faktinę padėtį;
- Visus darbus, įrengimus ir medžiagas projektui įgyvendinti išlaikant neprastesnius, nei techninėse specifikacijose numatyti reikalavimus;
- Visi darbai turi būti įvertinti kompleksškai, kartu su visais palydinčiais darbais;
- Įgyvendinant projektą privaloma laikytis Statybos įstatymo ir kitų normatyvinių dokumentų, teisės aktų reikalavimų;
- Radus neatitiktį ar prieštaravimų visais atvejais informuoti projektuotoją.
- Rūsio aukšte darbai neprojektuojami.

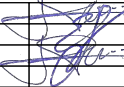0		2021-11		STATYBOS LEIDIMUI, STATYBAI	
LAIDA		ISLEIDIMO DATA		LAIDOS STATUSAS, KEITIMO PRIEŽASTIS (JEI TAIKOMA)	
KVAL. PATV. DOK.NR			STATINIO PROJEKTO PAVADINIMAS Prekybos paskirties pastato (7.3.) Livonijos g. 21, Joniškio m., kapitalinio remonto projektas, keičiant dalies patalpų paskirtį į maitinimo		
	PV	E. Narmontas		STATINIO NUMERIS IR PAVADINIMAS	
	PV asist.	E. Skeivienė		Prekybos paskirties pastatas (7.3)	
	A 2083	PDV		E. Narmontas	DOKUMENTO PAVADINIMAS
				Rūsio aukšto planas M 1:200	
LT	STATYTOJAS IR (ARBA) UŽSAKOVAS			DOKUMENTO ŽYMUO	
	UAB "Tiližės būstas"			2021/33-TDP-SA.BR-01	
				Lapas	Lapų
				1	1

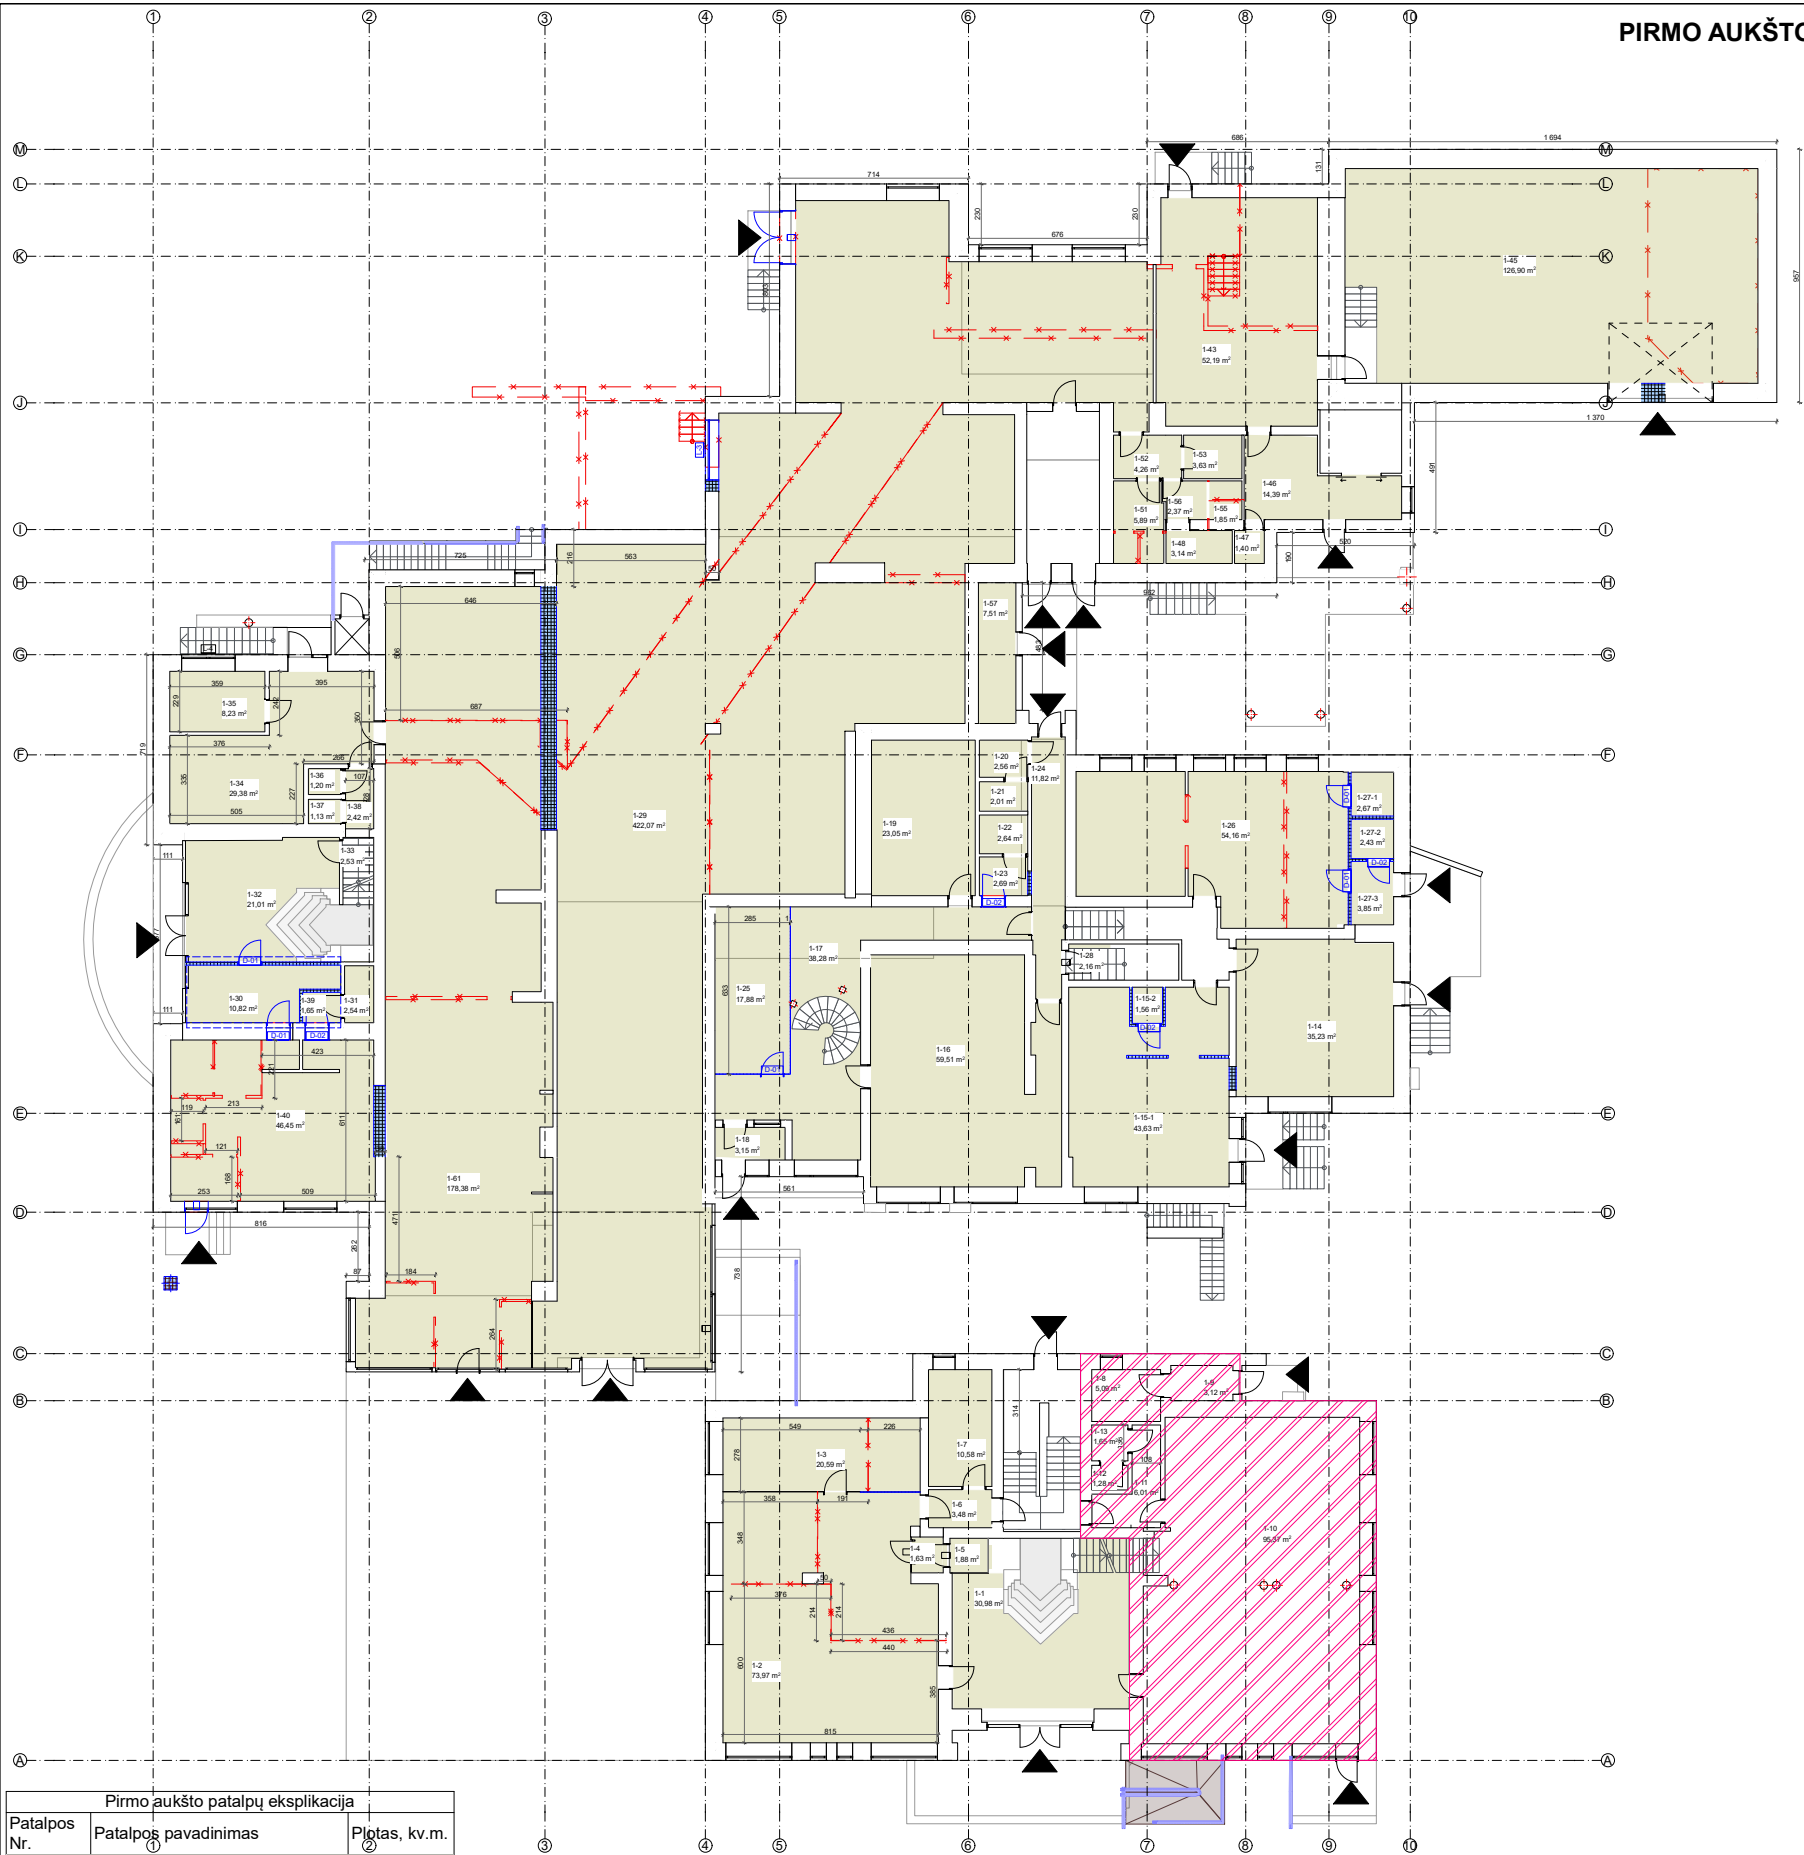


Pirmo aukšto patalpų eksplikacija		
Patalpos Nr.	Patalpos pavadinimas	Plotas, kv.m.
1-1	Holas	30,98
1-2	Prekybos paskirties patalpa	73,97
1-3	Virtuvė	20,59
1-4	San. mazgas	1,75
1-5	Tualetas	2,00
1-6	Koridorius	3,48
1-7	Sandėliavimo patalpa	10,58
1-8	Pagalbinė patalpa	5,09
1-9	Koridorius	3,12
1-10	Lošimų automatu salė	95,37
1-11	Koridorius	6,01
1-12	Tualetas	1,28
1-13	Prausykla	1,65
1-14	Prekybos paskirties patalpa	35,23
1-15-1	Prekybos paskirties patalpa	43,63
1-15-2	Tualetas	1,56
1-16	Prekybos paskirties patalpa	59,51
1-17	Holas-koridorius	38,28
1-18	Tambūras	3,15
1-19	Sandėliavimo patalpa	23,05
1-20	Prausykla	2,56
1-21	Tualetas	2,01
1-22	Tualetas	2,64
1-23	Prausykla	2,69
1-24	Koridorius	11,82
1-25	Prekybos paskirties patalpa	17,88
1-26	Prekybos paskirties patalpa	54,16
1-27-1	Pagalbinė patalpa	2,67
1-27-2	Tualetas	2,43
1-27-3	Koridorius	3,85
1-28	Sandėlis	2,16
1-29	Prekybos paskirties patalpa	422,07
1-30	Virtuvė	10,82
1-31	Tualetas	2,54
1-32	Holas	21,01
1-33	Tualetas	2,53
1-34	Sandėliavimo patalpa	29,38
1-35	Snadėliavimo patalpa	8,23
1-36	Tualetas	1,20
1-37	Tualetas	1,13
1-38	Prausykla	2,42
1-39	Prausykla	1,65
1-40	Prekybos paskirties patalpa	46,45
1-43	Sandėliavimo patalpa	52,19
1-45	Prekybos paskirties patalpa	126,90
1-46	Koridorius	14,39
1-47	Tualetas	1,40
1-48	Tualetas	3,14
1-51	Tualetas	5,89
1-52	Prausykla	4,26
1-53	Tualetas	3,63
1-55	Tualetas	1,85
1-56	Koridorius	2,37
1-57	Sandėliavimo patalpa	7,51
1-61	Prekybos paskirties patalpa	178,38
		1 516,49 m²

Žymuo	Pavadinimas
	Ardomos lengvų konstrukcijų pertvaros
	Projektuojamos lengvų konstrukcijų pertvaros
	Naujai formuojamos angos
	Esamos konstrukcijos
	Maitinimo paskirties patalpos
	Prekybos paskirties patalpos (1403,97 m²)
	Negyvenamoji patalpa, lošimų automatu salonas su baru (112,52 m²)

- Pastabos :**
- Matmenys pateikti centimetrais, altitudės metrais;
 - Statybos metu iškilus neaiškumams sprendinius derinti su projekto autoriais;
 - Medžiagos, kiekiai ir darbai gali būti tikslinami pagal faktinę padėtį;
 - Visus darbus, įrenginius ir medžiagas reikalingas projektui įgyvendinti išlaikant neprastesnius, nei techninėse specifikacijose numatytus reikalavimus;
 - Visi darbai turi būti įvertinti kompleksiskai, kartu su visais palydinčiais darbais;
 - Įgyvendinant projektą privaloma laikytis Statybos įstatymo ir kitų normatyvinių dokumentų, teisės aktų reikalavimų;
 - Radus neatitinkamų ar prieštaravimų visais atvejais informuoti projektuotoją.

0	2021-11	STATYBOS LEIDIMUI, STATYBAI			
LAIDA	ISLEIDIMO DATA	LAIDOS STATUSAS, KEITIMO PRIEŽASTIS (JEI TAIKOMA)			
KVAL. PATV. DOK.NR	 Projektaimo studija "Archera", UAB, įm. k. 303274162; Kestulio 11, Telšiai Tel.: +370 695 95977		STATINIO PROJEKTO PAVADINIMAS		
			Prekybos paskirties pastato (7.3.) Livonijos g. 21, Joniškio m., kapitalinio remonto projektas, keičiant dalies patalpų paskirtį į maitinimo		
	PV	E. Narmontas	STATINIO NUMERIS IR PAVADINIMAS		
	PV asist.	E. Skeivienė	Prekybos paskirties pastatas (7.3)		
A 2083	PDV	E. Narmontas	DOKUMENTO PAVADINIMAS		
			Pirmo aukšto planas M 1:200		
LT	STATYTOJAS IR (ARBA) UŽSAKOVAS UAB "Tilžės būstas"		DOKUMENTO ŽYMUO 2021/33-TDP-SA.BR-02		Laida
					0
				Lapas	Lapy
				1	1

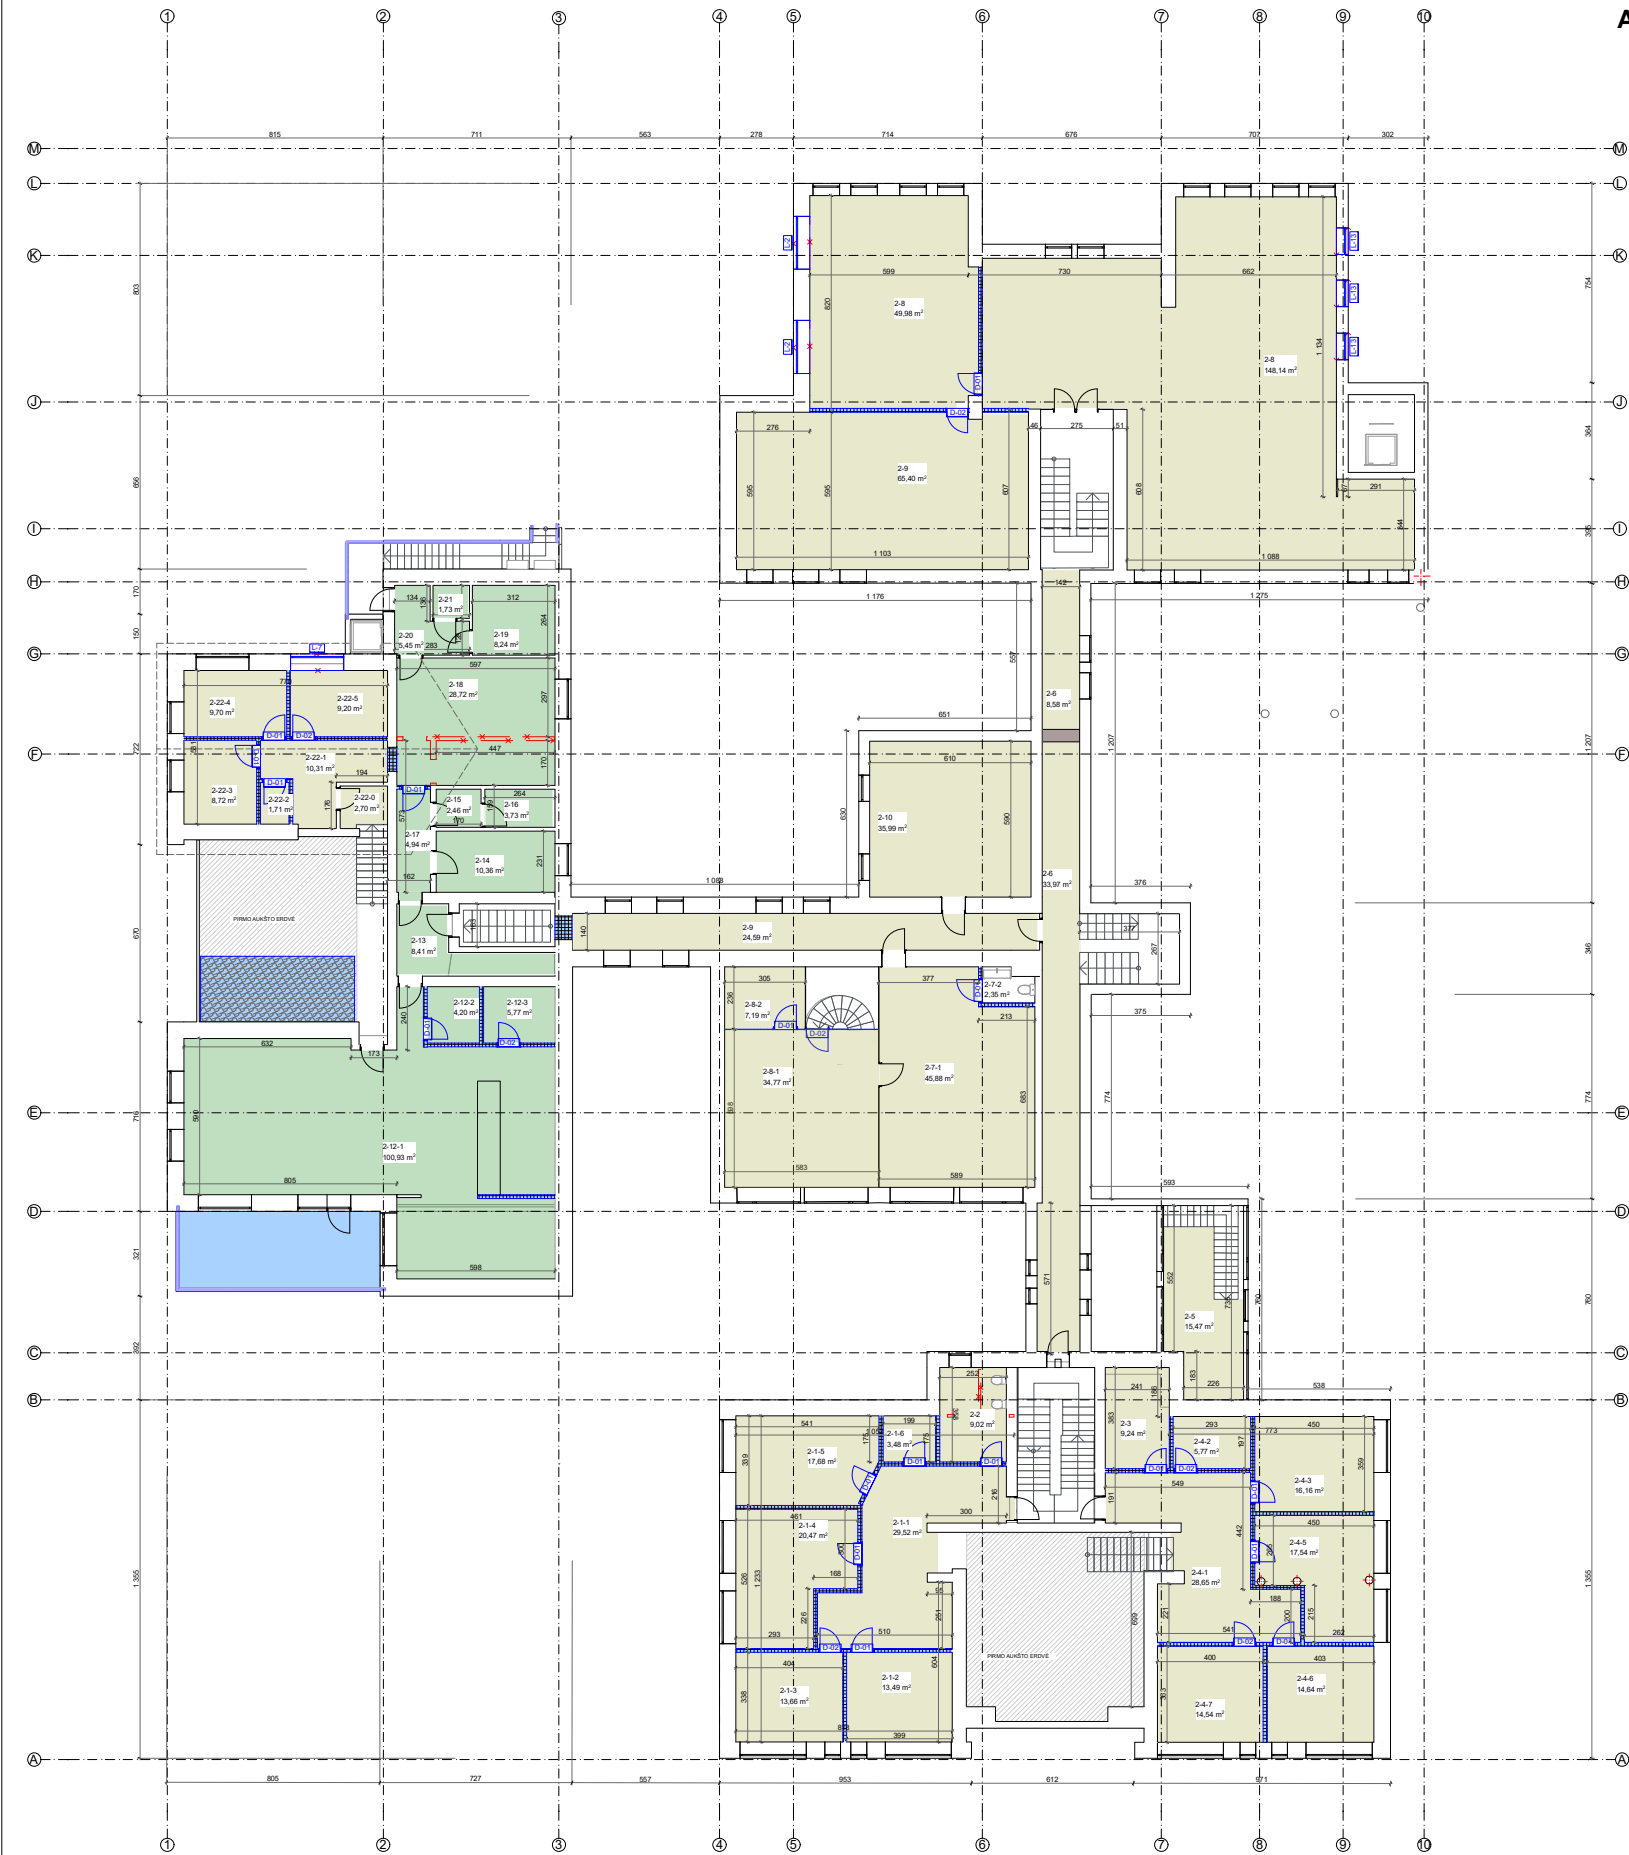


Antro aukšto patalpų eksplikacija		
Patalpos Nr.	Patalpos pavadinimas	Plotas, kv.m.
2-1-1	Koridorius	29,79
2-1-2	Kabinetas	13,49
2-1-3	Kabinetas	13,66
2-1-4	Kabinetas	20,47
2-1-5	Kabinetas	17,68
2-1-6	Serverinė	3,48
2-2	Tualetas	9,02
2-3	Virtuvėlė	9,24
2-4-1	Koridorius	28,65
2-4-2	Pagalbinė patalpa	5,77
2-4-3	Kabinetas	16,16
2-4-5	Kabinetas	17,54
2-4-6	Kabinetas	14,64
2-4-7	Kabinetas	14,54
2-5	Pagalbinė patalpa	15,47
2-6-1	Koridorius	8,58
2-6-2	Koridorius	33,97
2-7-1	Prekybos paskirties patalpa	45,88
2-7-2	Tualetas	2,35
2-8-1	Prekybos paskirties patalpa	34,77
2-8-2	Prekybos paskirties patalpa	7,19
2-9	Koridorius	24,59
2-10	Archyvo patalpa	35,99
2-11-1	Prekybos paskirties patalpa	148,14
2-11-2	Prekybos paskirties patalpa	49,98
2-11-3	Prekybos paskirties patalpa	65,40
2-12-1	Virtuvė	100,93
2-12-2	Tualetas	4,20
2-12-3	Sandėliavimo patalpa	5,77
2-13	Koridorius	8,41
2-14	Kabinetas	10,36
2-15	Tualetas	2,46

2-16	Dušo patalpa	3,73
2-17	Koridorius	5,23
2-18	Virtuvė	28,72
2-19	Sandėliavimo patalpa	8,24
2-20	Koridorius	5,45
2-21	Pagalbinė patalpa	1,73
2-22-0	Koridorius	2,70
2-22-1	Koridorius	10,31
2-22-2	Tualetas	1,71
2-22-3	Prekybos paskirties patalpa	8,72
2-22-4	Prekybos paskirties patalpa	9,70
2-22-5	Prekybos paskirties patalpa	9,20
		914,01 m²

Žymuo	Pavadinimas
	Ardomos lengvų konstrukcijų pertvaros
	Projektuojamos lengvų konstrukcijų pertvaros
	Naujai formuojamos angos
	Esamos konstrukcijos
	Maitinimo paskirties patalpos (178,05 m²)
	Prekybos paskirties patalpos (735,96 m²)

Pastabos :			
1. Matmenys pateikti centimetrais, altitudės metrais;			
2. Statybos metu iškilus neaiškumams sprendinius derinti su projekto autoriais;			
3. Medžiagos, kiekiai ir darbai gali būti tikslinami pagal faktinę padėtį;			
4. Visus darbus, inžinerinius ir medžiagas reikalingas projektui įgyvendinti išlaikant neprastesnius, nei techninėse specifikacijose numatytus reikalavimus;			
5. Visi darbai turi būti įvertinti kompleksiskai, kartu su visais palydinčiais darbais;			
6. Įgyvendinant projektą privaloma laikytis Statybos įstatymo ir kitų normatyvinių dokumentų, teisės aktų reikalavimų;			
7. Radus neatitikimų ar prieštaravimų visais atvejais informuoti projektuotoją.			
0	2021-11	STATYBOS LEIDIMUI, STATYBAI	
LAIDA	ISLEIDIMO DATA	LAIDOS STATUSAS, KEITIMO PRIEŽASTIS (JEI TAIKOMA)	
KVAL. PATV. DOK.NR		STATINIO PROJEKTO PAVADINIMAS Prekybos paskirties pastato (7.3.) Livonijos g. 21, Joniškio m., kapitalinio remonto projektas, keičiant dalies patalpų paskirtį į maitinimo	
PV	E. Narmontas	STATINIO NUMERIS IR PAVADINIMAS Prekybos paskirties pastatas (7.3)	
PV asist.	E. Skeivienė	DOKUMENTO PAVADINIMAS	
A 2083	PDV	Antro aukšto planas M 1:200	
LT	STATYTOJAS IR (ARBA) UŽSAKOVAS UAB "Tilžės būstas"	DOKUMENTO ŽYMUO 2021/33-TDP-SA.BR-03	Lapas 1
			Lapų 1

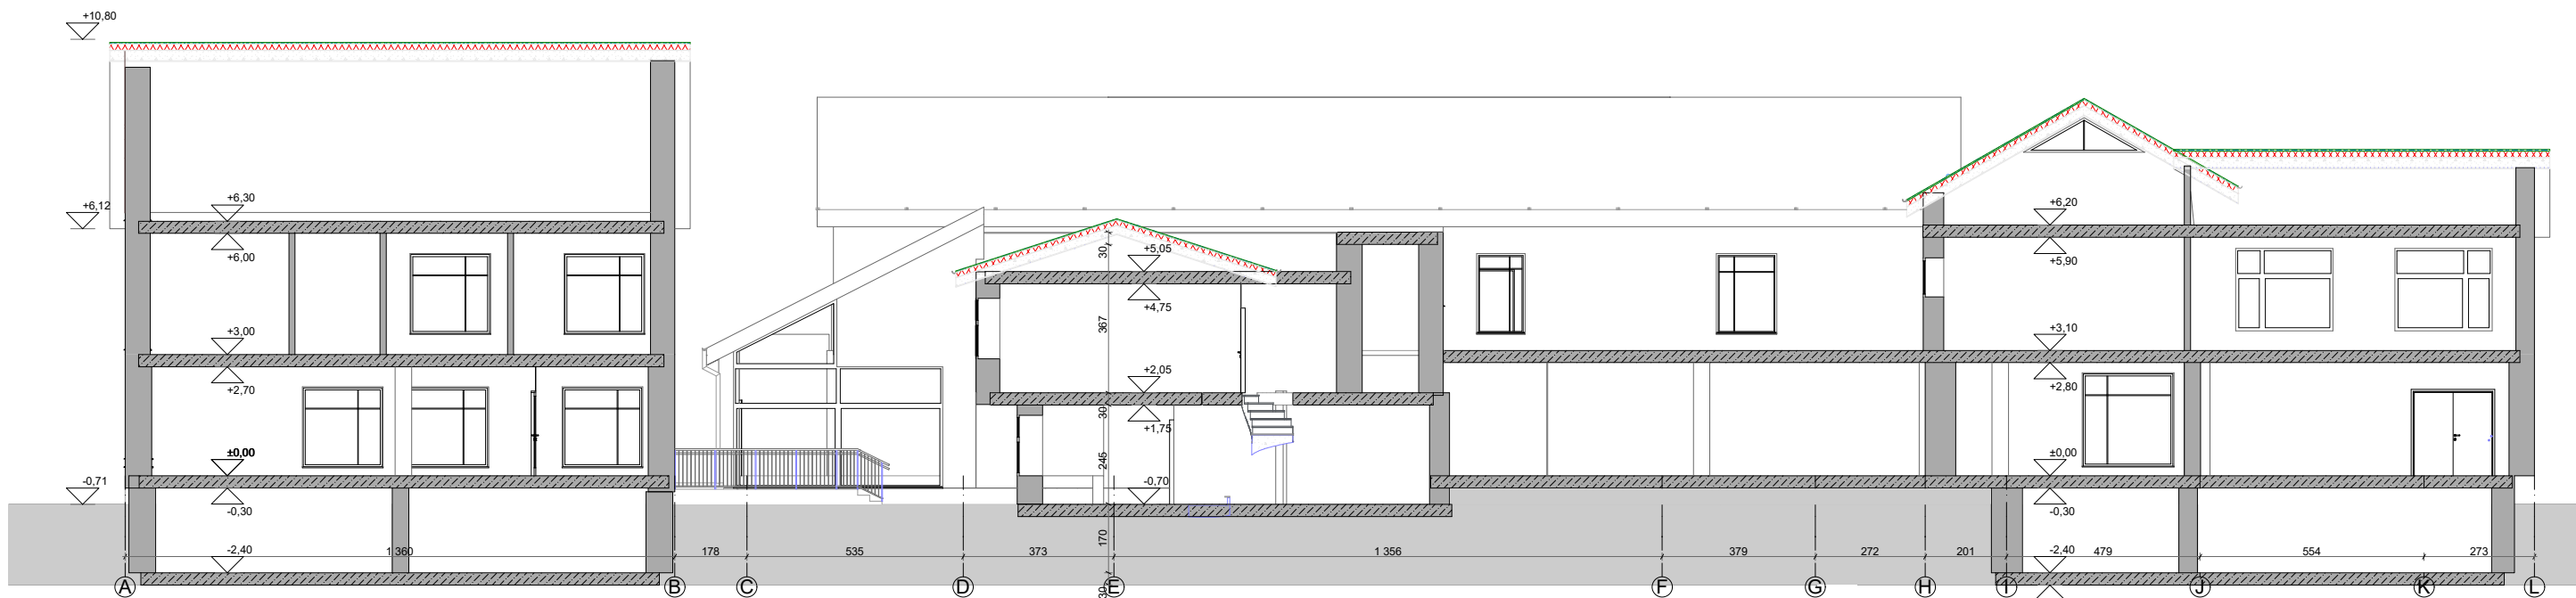

0	2021-11	STATYBOS LEIDIMUI, STATYBAI			
LAIDA	IŠLEIDIMO DATA	LAIDOS STATUSAS, KEITIMO PRIEŽASTIS (JEI TAIKOMA)			
KVAL. PATV. DOK.NR	 ARCHERA Projektavimo studija "Archera", UAB, Įm. k. 303274162; Kęstučio 11, Telšiai. Tel: +370 605 95977		STATINIO PROJEKTO PAVADINIMAS Prekybos paskirties pastato (7.3.) Livonijos g. 21, Joniškio m., kapitalinio remonto projektas, keičiant dalies patalpų paskirtį į maitinimo		
	PV	E. Narmontas		STATINIO NUMERIS IR PAVADINIMAS Prekybos paskirties pastatas (7.3)	
	PV asist.	E. Skeivienė			
A 2083	PDV	E. Narmontas		DOKUMENTO PAVADINIMAS Architektūrinis pjūvis	
LT	STATYTOJAS IR (ARBA) UŽSAKOVAS UAB "Tilžės būstas"			DOKUMENTO ŽYMUO 2021/33-TDP-SA.BR-05	Lapais
					Lapų
				1	1




0	2021-11	STATYBOS LEIDIMUI, STATYBAI			
LAIDA	ISLEIDIMO DATA	LAIDOS STATUSAS, KEITIMO PRIEŽASTIS (JEI TAIKOMA)			
KVAL. PATV. DOK.NR	 (Priešais laido numerį "Archera", UAB) (Jei kiti duomenys pateikti, tai UAB) UAB "ARCHERA"		STATINIO PROJEKTO PAVADINIMAS Prekybos paskirties pastato (7.3.) Livenijos g. 21, Joniškio m., kapitalinio remonto projektas, keičiant dalies patalpų paskirtį į maitinimo		
	PV	E. Narmontas			
	PV asist.	E. Skervienė			
A 2083	PDV	E. Narmontas			
			STATINIO NUMERIS IR PAVADINIMAS Prekybos paskirties pastatas (7.3.)		
			DOKUMENTO PAVADINIMAS Fasada		
LT	STATYTOJAS IR (ARBA) UŽSAKOVAS UAB "Tilžės būstas"		DOKUMENTO ŽYMUO 2021/33-TDP-SA.BR-06-01		Laidos 0
					Laidų 06-01
					3




0	2021-11	STATYBOS LEIDIMUI, STATYBAI			
LAIDA	IŠLEIDIMO DATA	LAIDOS STATUSAS, KEITIMO PRIEŽASTIS (JEI TAIKOMA)			
KVAL. PATV. DOK.NR	 Projekto leidimo duomenys "Archera", UAB (P.V. ir P.D.V.) 2021/33-TDP-SA.BR-06-02		STATINIO PROJEKTO PAVADINIMAS Prekybos paskirties pastato (7.3.) Livonijos g. 21, Joniškio m., kapitalinio remonto projektas, keičiant dalies patalpų paskirtį į maitinimo		
	PV	E. Narmontas			
	PV asist.	E. Skervienė			
A 2083	PDV	E. Narmontas	DOKUMENTO PAVADINIMAS		
			Fasadai		
LT	STATYTOJAS IR (ARBA) UŽSAKOVAS UAB "Tilžės būstas"		DOKUMENTO ŽYMUO 2021/33-TDP-SA.BR-06-02		Laidos 06-02
					Lapai 3

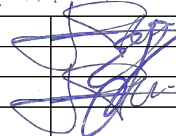


0	2021-11	STATYBOS LEIDIMUI, STATYBAI		
LAIDA	IŠLEIDIMO DATA	LAIDOS STATUSAS, KEITIMO PRIEŽASTIS (JEI TAIKOMA)		
KVAL. PATV. DOK.NR	 ARCHERA Projektavimo studija "Archera", UAB, Įm. k. 303274162; Kęstučio 11, Telšiai. Tel: +370 605 95977		STATINIO PROJEKTO PAVADINIMAS Prekybos paskirties pastato (7.3.) Livonijos g. 21, Joniškio m., kapitalinio remonto projektas, keičiant dalies patalpų paskirtį į maitinimo	
	PV	E. Narmontas		
	PV asist.	E. Skeivienė		
A 2083	PDV	E. Narmontas	STATINIO NUMERIS IR PAVADINIMAS Prekybos paskirties pastatas (7.3)	
			DOKUMENTO PAVADINIMAS Vizualizacija	
LT	STATYTOJAS IR (ARBA) UŽSAKOVAS UAB "Tilžės būstas"		DOKUMENTO ŽYMUO 2021/33-TDP-SA.BR-07	
			Lapas	Lapų
			1	1

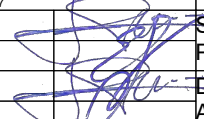

0	2021-11		STATYBOS LEIDIMUI, STATYBAI		
LAIDA	IŠLEIDIMO DATA		LAIDOS STATUSAS, KEITIMO PRIEŽASTIS (JEI TAIKOMA)		
KVAL. PATV. DOK.NR	 ARCHERA Projektavimo studija "Archera", UAB, Įm. k. 303274162; Kęstučio 11, Telšiai. Tel: +370 605 95977		STATINIO PROJEKTO PAVADINIMAS Prekybos paskirties pastato (7.3.) Livonijos g. 21, Joniškio m., kapitalinio remonto projektas, keičiant dalies patalpų paskirtį į maitinimo		
	PV	E. Narmontas			
PV asist.	E. Skeivienė				
A 2083	PDV	E. Narmontas	DOKUMENTO PAVADINIMAS Architektūrinis pjūvis		Laida 0
LT	STATYTOJAS IR (ARBA) UŽSAKOVAS UAB "Tilžės būstas"		DOKUMENTO ŽYMUO 2021/33-TDP-SA.BR-08		Lapas 1
					Lapų 1

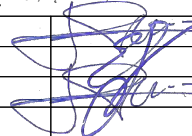

0	2021-11	STATYBOS LEIDIMUI, STATYBAI		
LAIDA	IŠLEIDIMO DATA	LAIDOS STATUSAS, KEITIMO PRIEŽASTIS (JEI TAIKOMA)		
KVAL. PATV. DOK.NR	 ARCHERA Projektavimo studija "Archera", UAB, Įm. k. 303274162; Kęstučio 11, Telšiai. Tel.: +370 605 95977		STATINIO PROJEKTO PAVADINIMAS Prekybos paskirties pastato (7.3.) Livonijos g. 21, Joniškio m., kapitalinio remonto projektas, keičiant dalies patalpų paskirtį į maitinimo	
	PV	E. Narmontas		
	PV asist.	E. Skeivienė		
A 2083	PDV	E. Narmontas	DOKUMENTO PAVADINIMAS Architektūrinis pjūvis	
			Laida	0
LT	STATYTOJAS IR (ARBA) UŽSAKOVAS UAB "Tilžės būstas"		DOKUMENTO ŽYMUO 2021/33-TDP-SA.BR-09	
			Lapas	Lapų
			1	1