









EKSPLIKACIJA IR SUTARTINIAI ŽYMĖJIMAI:

- 01 REKONSTRUOJAMA MĖSLIDĖ
- REKONSTRUOJAMA MĖSLIDĖ
 - ĮVAŽIAVIMO Į STOGINĘ VIETA
 - ESAMOS BETONINIŲ TRINKELIŲ DANGA
 - ESAMA ŽVYRO DANGA
 - MN GRETIMI PASTATAI
 - PROJEKTUOJAMA MĖSLIDĖS GRINDŲ BETONO DANGA



PASTABOS:

- Esama mėslidė rekonstruojama dviem etapais. I etapu rekonstruojama pažymėta vakarinė dalis ir tarpinė grindų dalis, II etapu rekonstruojama rytinė mėslidės dalis.
- Projekto sprendiniai nenumato esamų dangų ardymo.
- Projekto sprendiniuose naujų dangų įrengimo nenumatoma, krūmai ir medžiai nekertami, kita augmenija nenaikinama.

0	2021-10				
Laida	Išleidimo data	Laidos statusas. Keitimo priežastis (jei taikoma)			
Atest. Nr.		UAB „AMstructure“ Draugystės pr. 6-11, Šiauliai LT-77146 tel. +370-615-92098 el.p. aurimas@amstructure.lt	Objektas:	KITOS PASKIRTIES INŽINERINIO STATINIO - MĖSLIDĖS UNIK. NR. 4769-3006-5020, ŽYMĖJIMAS PLANE M1 ANAPOLIO K. 1, KEPALIŲ SEN., JONIŠKIO R. SAV. REKONSTRAVIMO PROJEKTINIAI PASIŪLYMAI	
39713	PV	M. Ramanauskas	Brėžinio pavadinimas:	Laida	
	DALIOS ŠIDLAUSKIENĖS ĮMONĖ Purių g. 15, LT-80109, Kairiai, Kairių sen., Šiaulių r.		Sklypo planas su inžineriniais tinklais M 1:2000		0
A996	PDV	D. ŠIDLAUSKIENĖ	Brėžinio žymuo:	Lapas	Lapų
LT	Statytojas:	Ūkininkas V. A. Š.	PP-21-276-SP-01	1	1

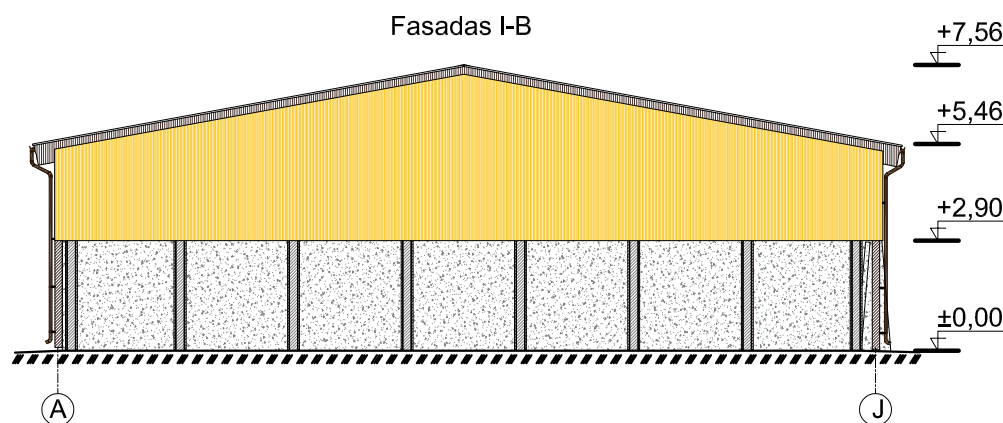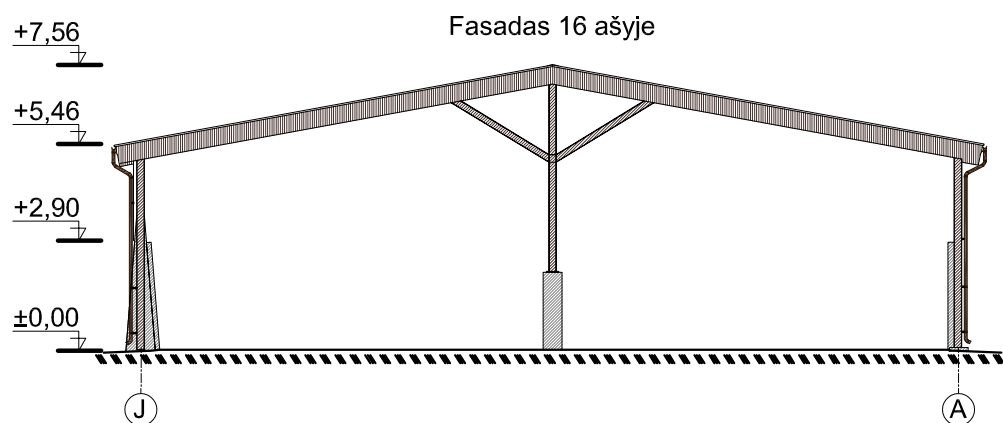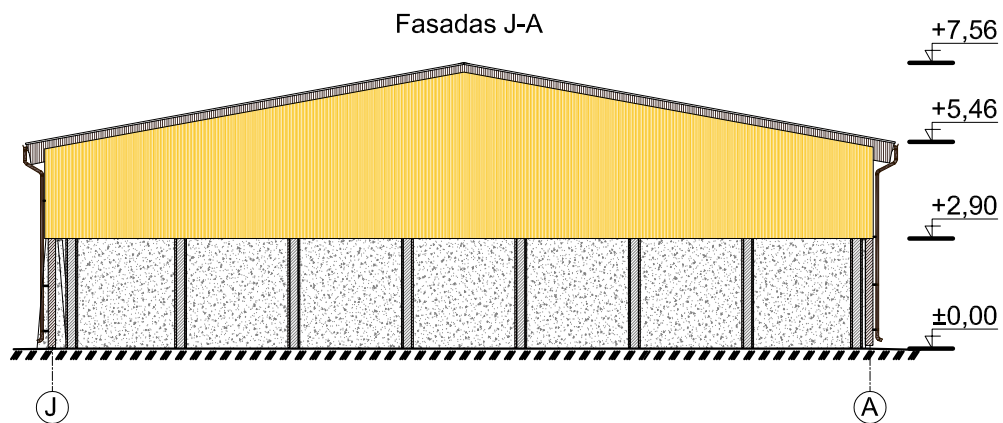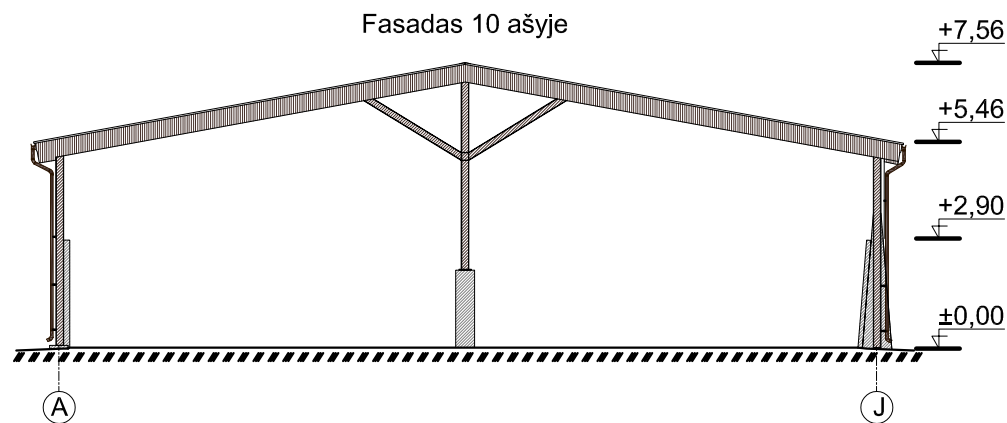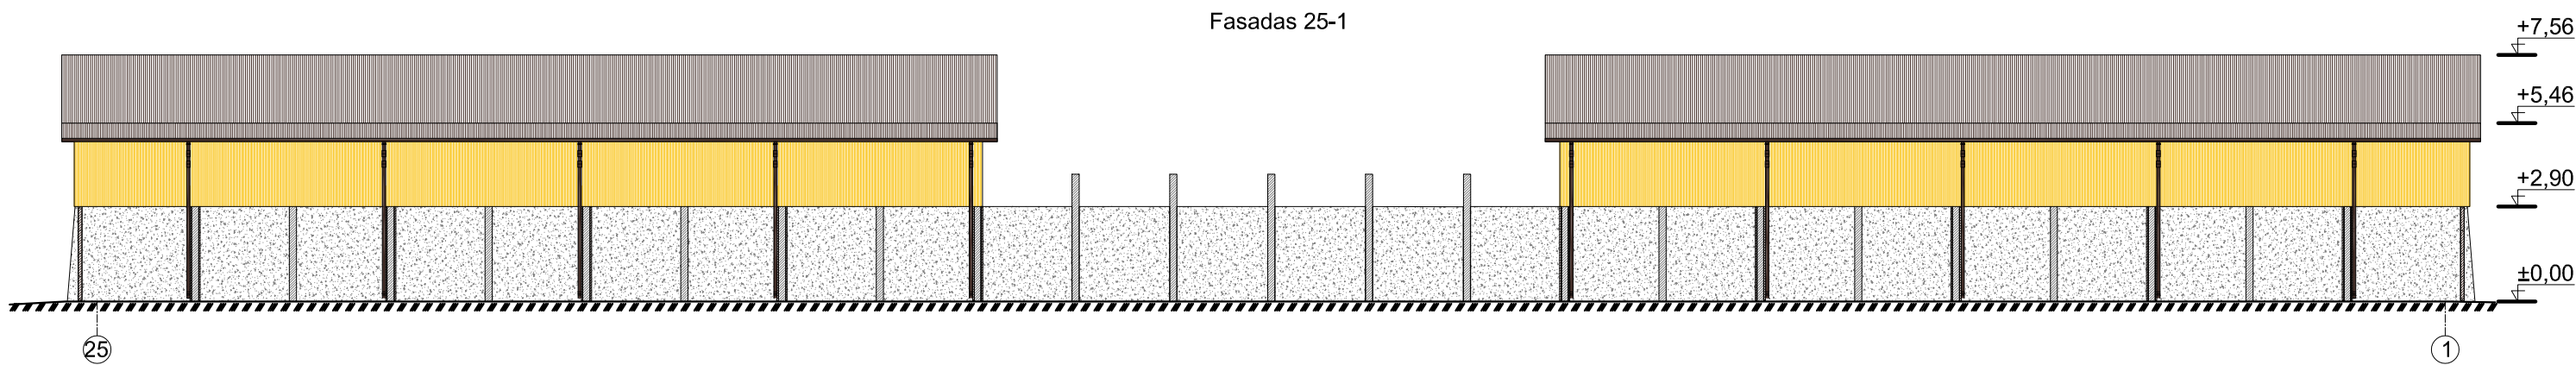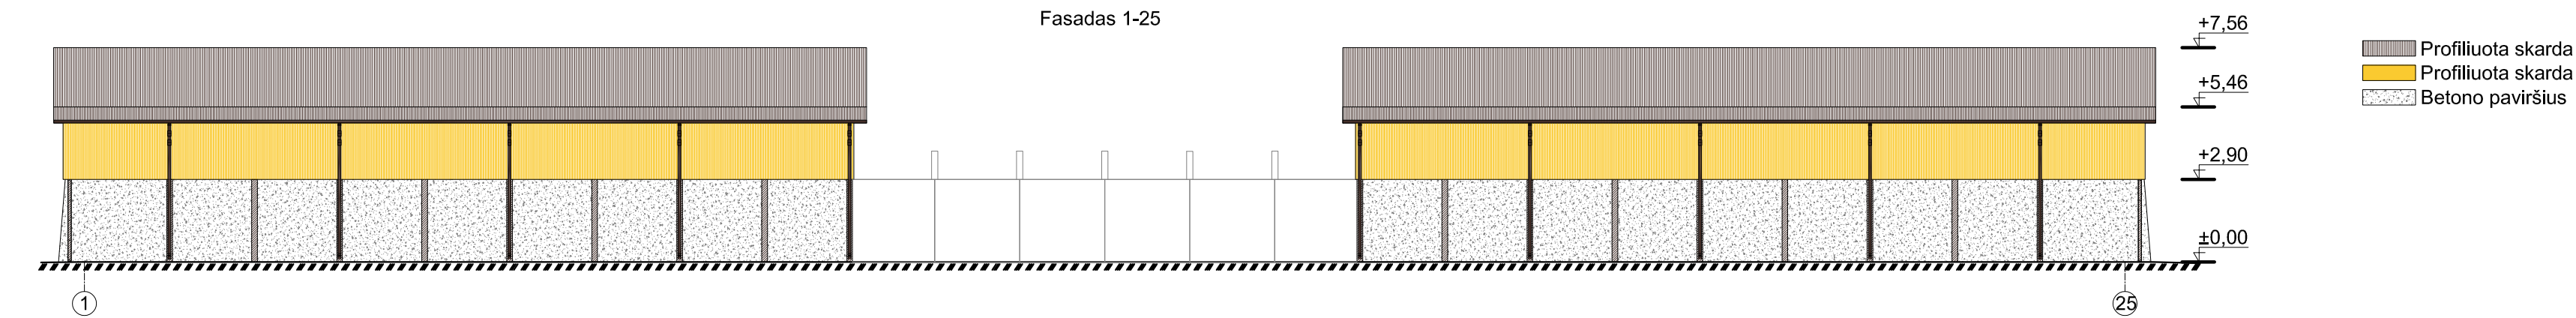

0	2021-10				
Laida	Išleidimo data	Laidos statusas. Keitimo priežastis (jei taikoma)			
Atest. Nr.		UAB „AMstructure“ Draugystės pr. 6-11, Šiauliai LT-77146 tel. +370-615-92098 el.p. aurimas@amstructure.lt	Objektas:	KITOS PASKIRTIES INŽINERINIO STATINIO - MĖSLIDĖS UNIK. NR. 4769-3006-5020, ŽYMĖJIMAS PLANE MI ANAPOLIO K. 1, KEPALIŲ SEN., JONIŠKIO R. SAV. REKONSTRAVIMO PROJEK TINIAI PASIŪLYMAI	
39713	PV	M. Ramanauskas	Brėžinio pavadinimas:		Laida
	DALIOS ŠIDLAUSKIENĖS ĮMONĖ		Fasadai M 1:100		0
	Purienu g. 15, LT-80109, Kairiai, Kairių sen., Šiaulių r.				
A996	PDV	D. ŠIDLAUSKIENĖ	Brėžinio žymuo:		Lapas Lapų
LT	Statytojas: Ūkininkas V. A. Š.		PP-21-276-SA-01		1 1

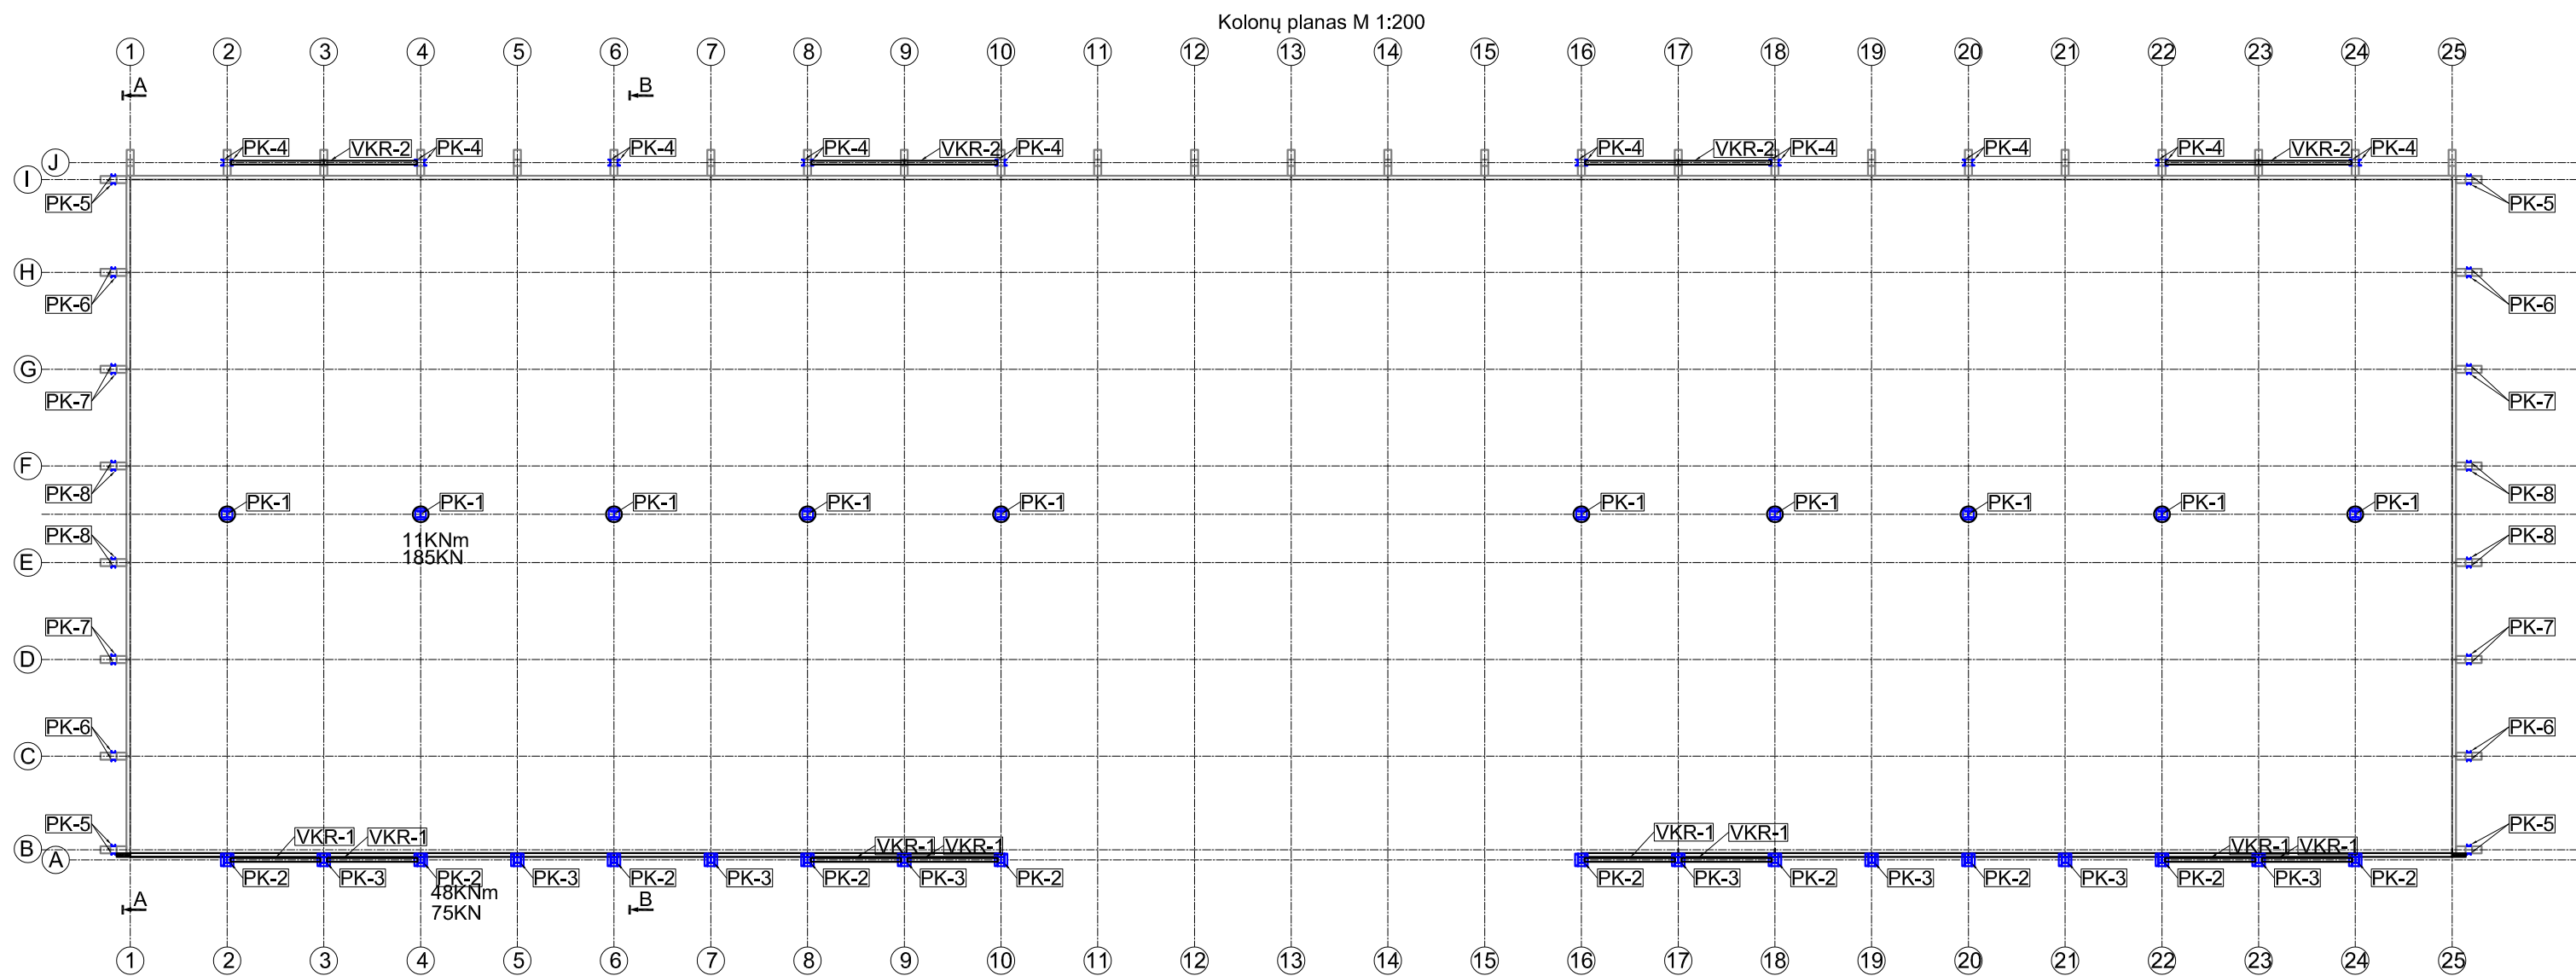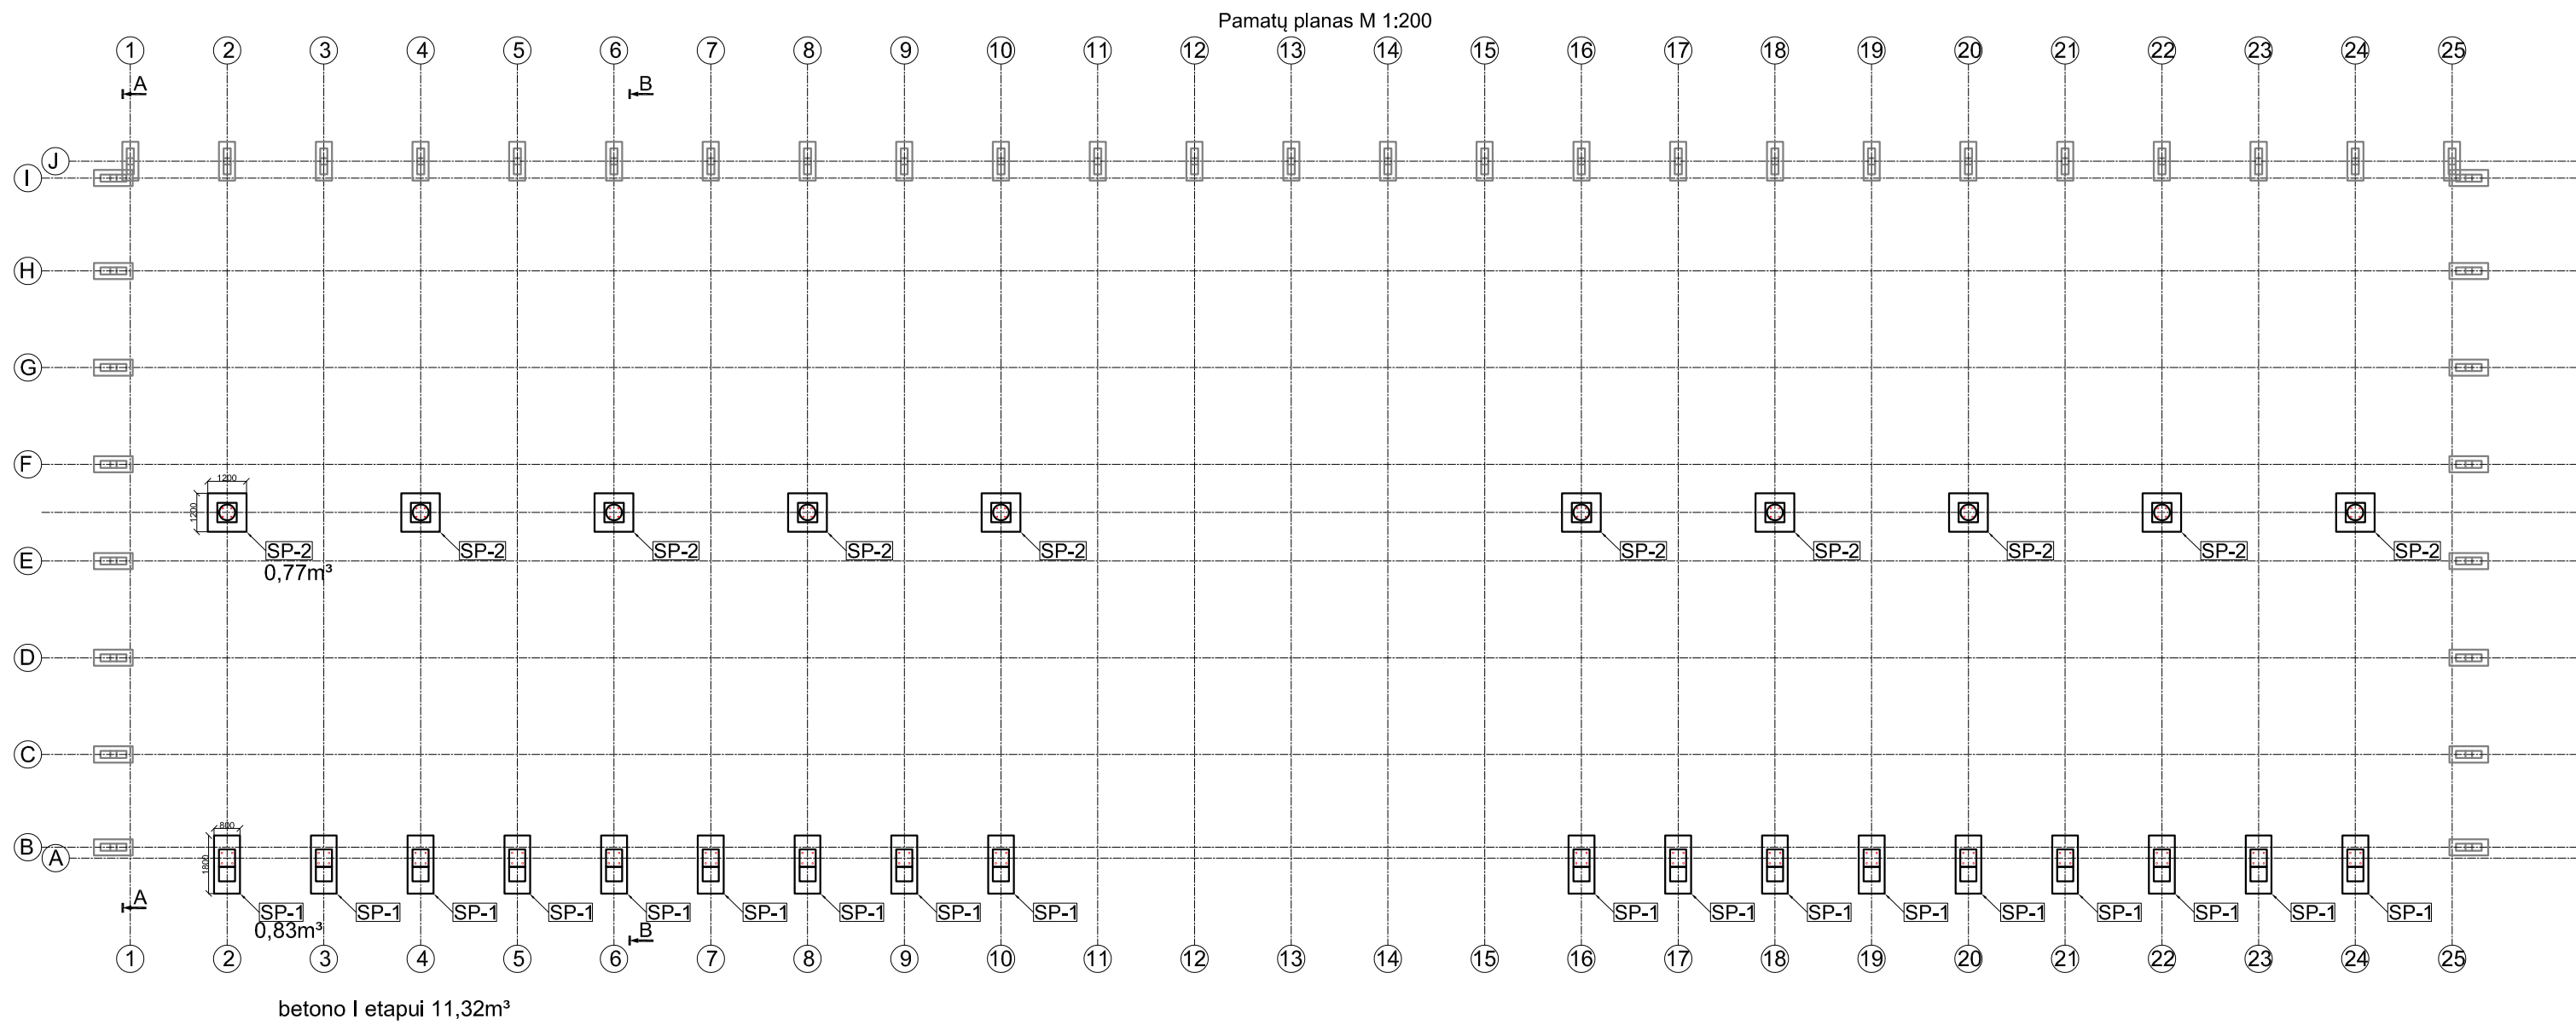

0	2021-10	Laidos statusas. Keitimo priežastis (jei taikoma)		
Laida	Išleidimo data			
Atestato Nr.		UAB „AMstructure“ Draugystės pr. 6-11, Šiauliai LT-77146 tel. +370-615-92098 el.p. aurimas@amstructure.lt		Objektas: KITOS PASKIRTIES INŽINERINIO STATINIO - MĖSLIDĖS UNIK. NR. 4769-3006-5020, ŽYMĖJIMAS PLANE M1 ANAPOLIO K. 1, KEPALIŲ SEN., JONIŠKIO R. SAV. REKONSTRAVIMO PROJEKTIJAI PASIŪLYMAI
39713		PV	M. Ramanauskas	Dokumento pavadinimas: PAMATŲ PLANAS M 1:200 KOLONŲ PLANAS M 1:200
Kalba	Statytojas:	Laidos statusas. Keitimo priežastis (jei taikoma)		Laida
LT	Ūkininkas V. A. Š.	Dokumento žymuo: PP-21-276-SK-01		0
		Lapas	Lapų	
		1	1	