



BRĚŽINIAI

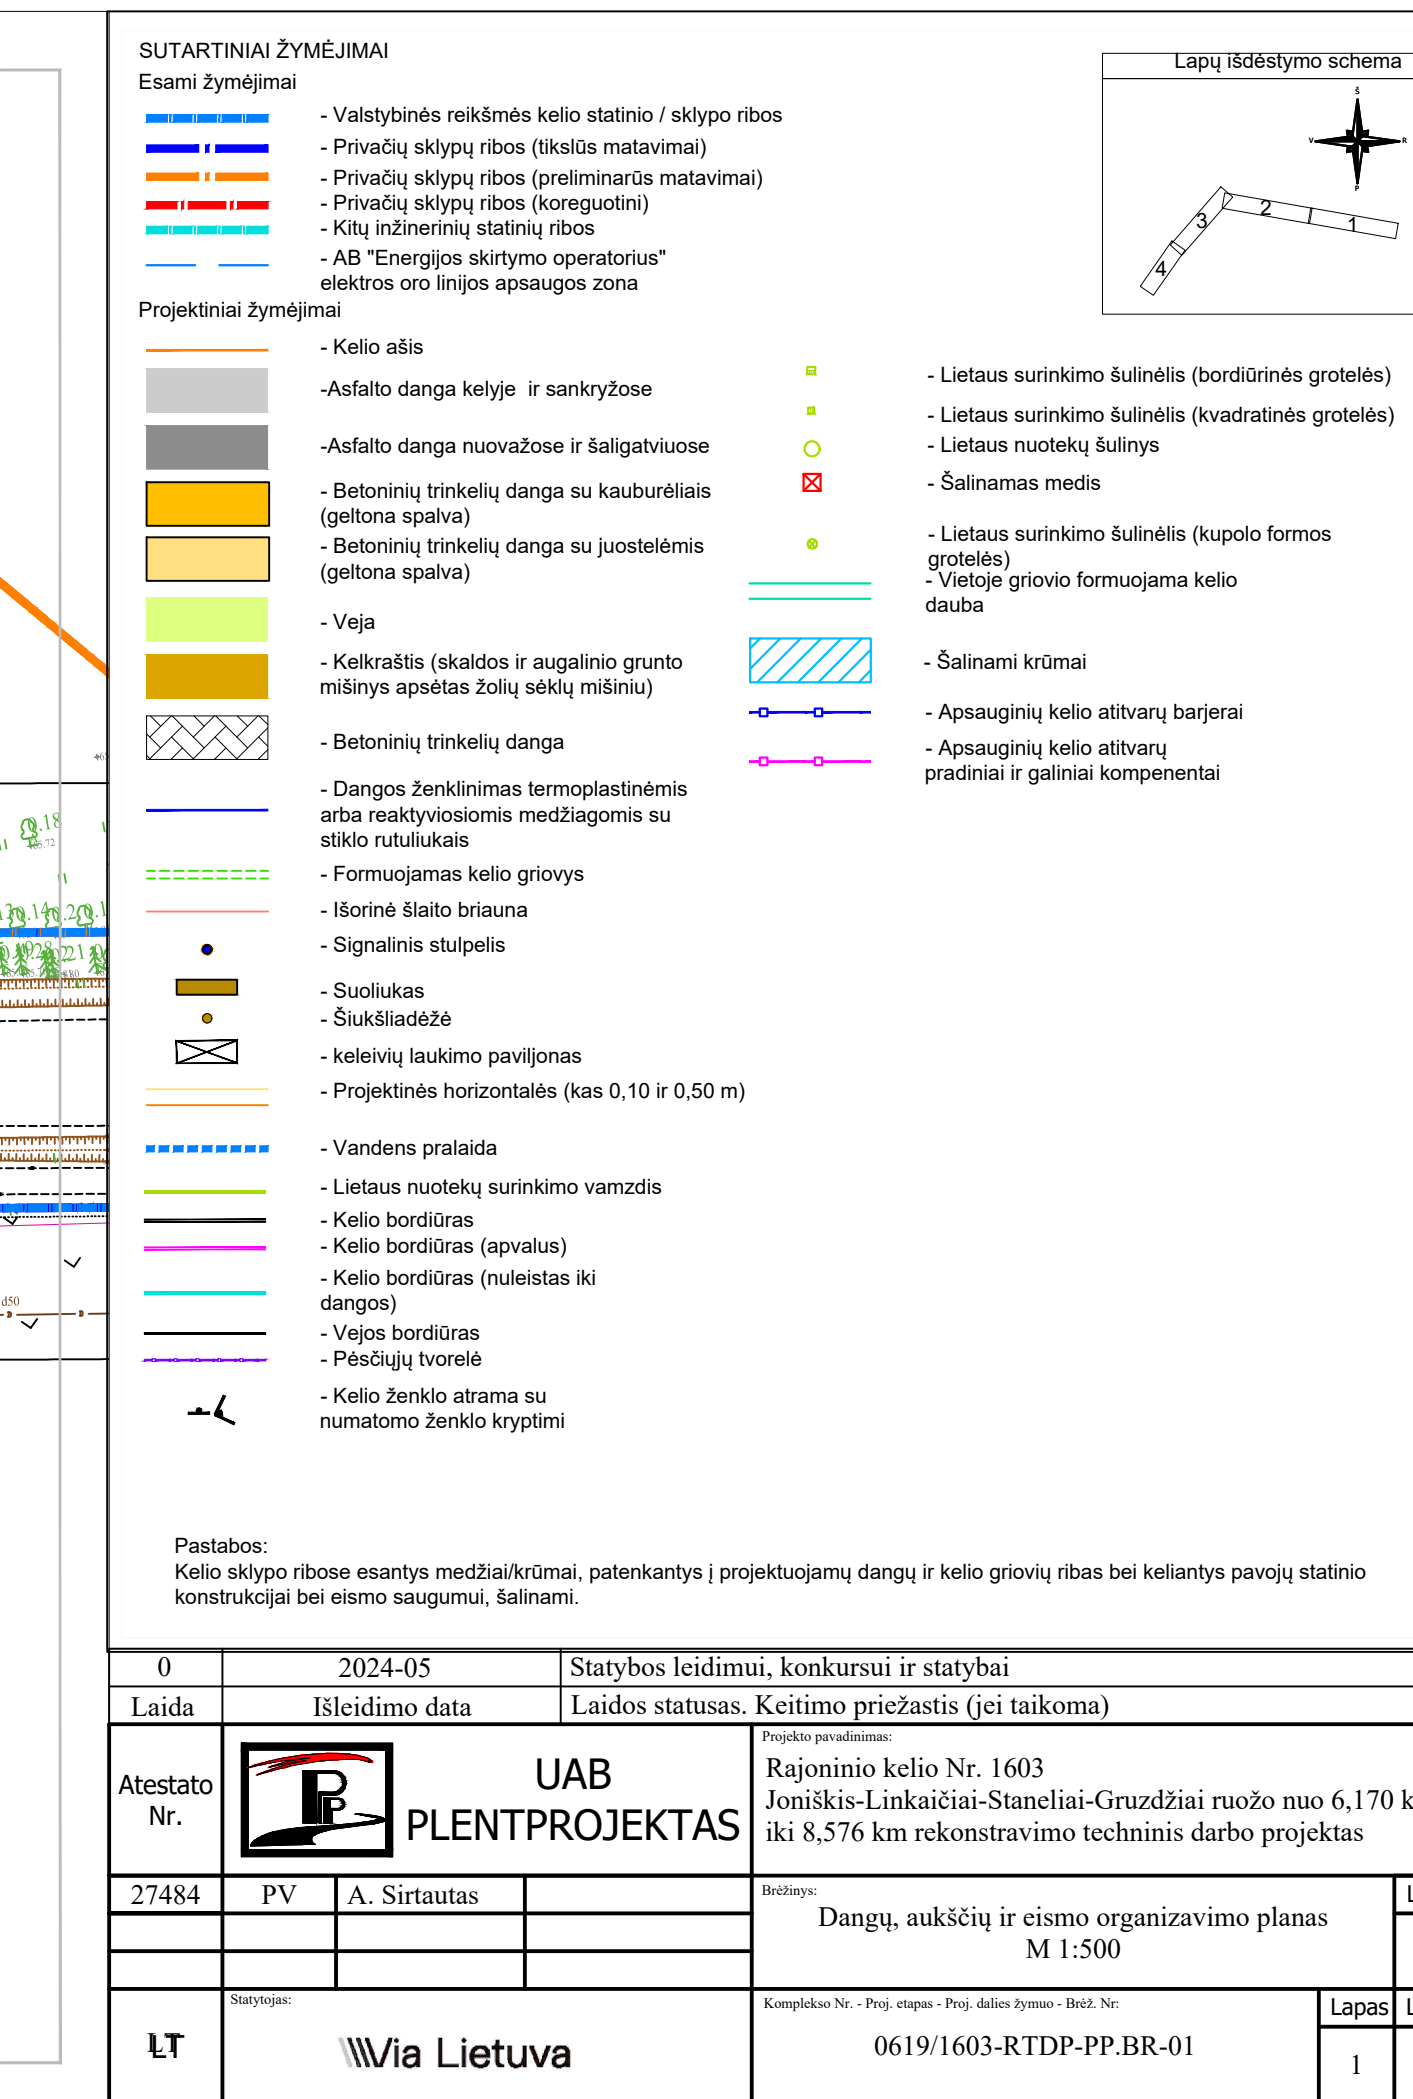

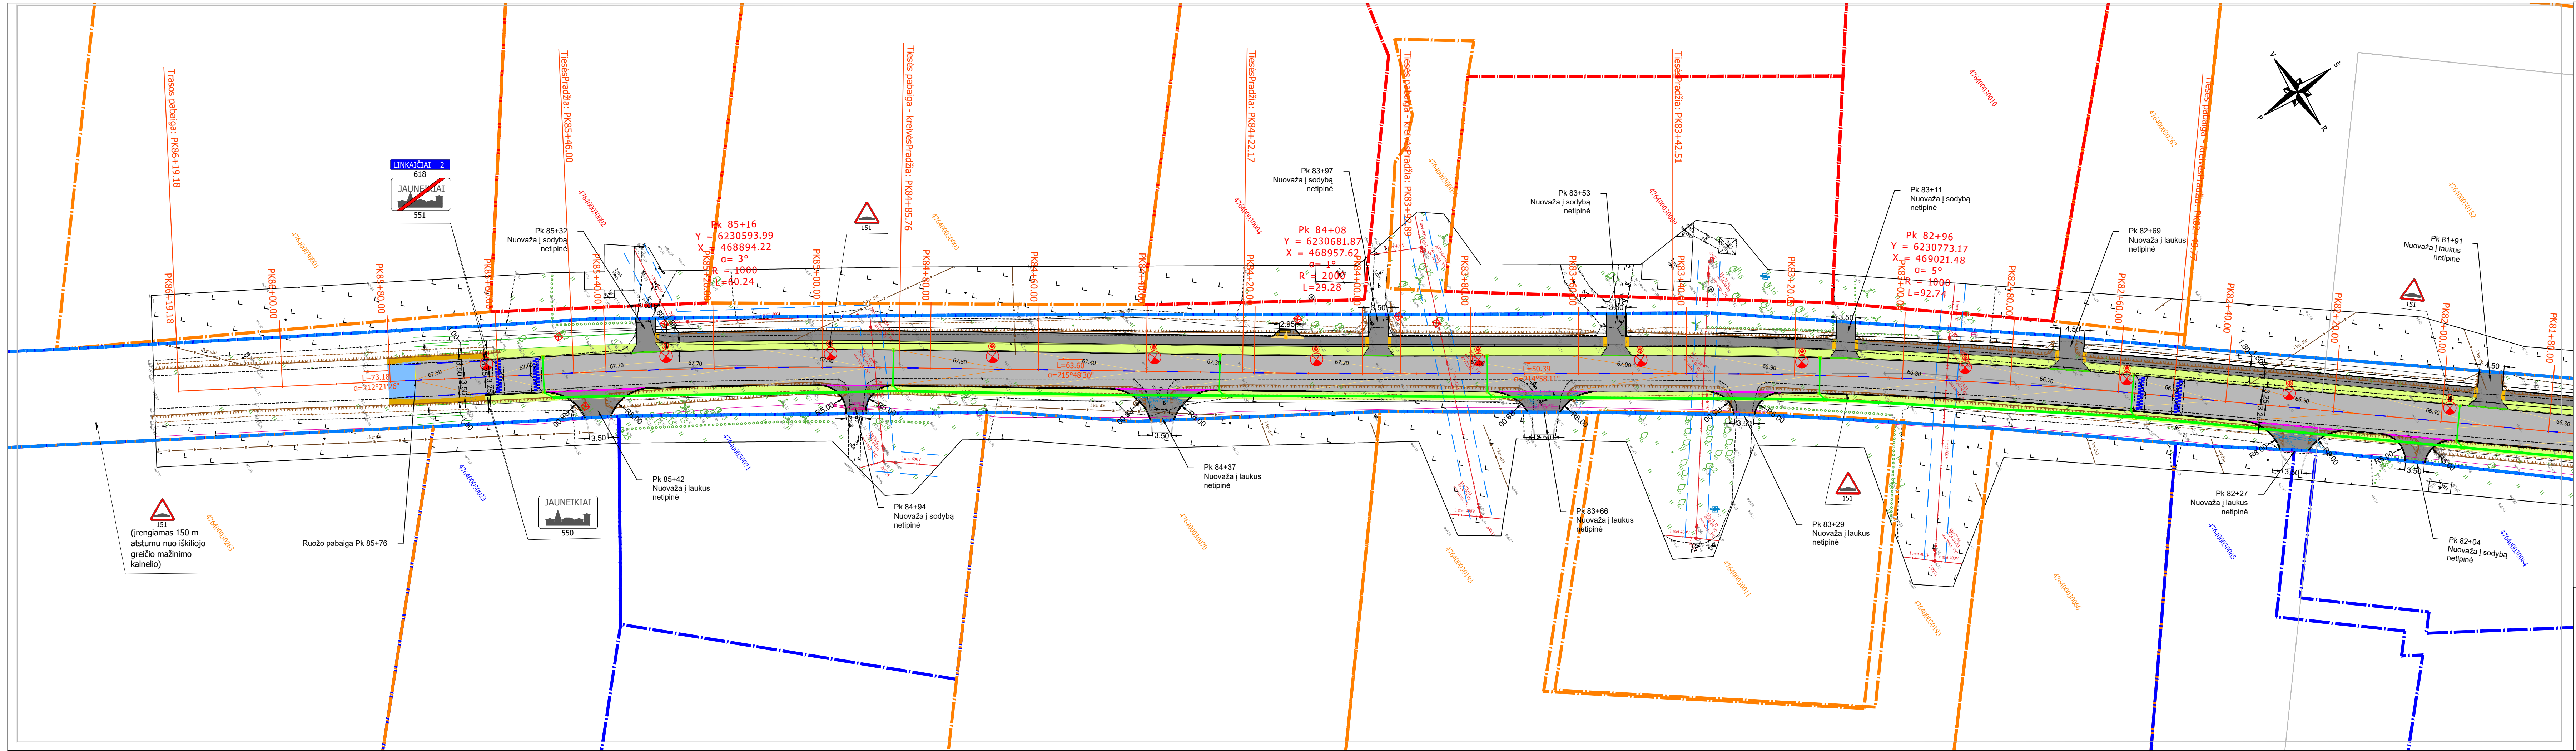

SUTARTINIAI ŽYMĖJIMAI

Esami žymėjimai

- Valstybinės reikšmės kelio statinio / sklypo ribos
- Privačių sklypų ribos (tikslūs matavimai)
- Privačių sklypų ribos (preliminarūs matavimai)
- Privačių sklypų ribos (koreguotini)
- Kitų inžinerinių statinių ribos
- AB "Energinijos skirytimo operatorius" elektros oro linijos apsaugos zona

Projektiniai žymėjimai

- Kelio ašis
- Asfalto danga kelyje ir sankryžose
- Asfalto danga nuovažose ir šaligatviuose
- Betoninių trinkelų danga su kauburėliais (geltona spalva)
- Betoninių trinkelų danga su juostelėmis (geltona spalva)
- Veja
- Kelkraštis (skaldos ir augalinio grunto mišinys apšėtas žolių sėklų mišiniu)
- Betoninių trinkelų danga
- Dangos ženklavimas termoplastinėmis arba reaktiviosiomis medžiagomis su stiklo rutuliukais
- Formuojamas kelio griovys
- Išorinė šlaito briauna
- Signalinis stulpelis
- Suoliukas
- Šiuksliadėžė
- keleivių laukimo paviljonas
- Projektinės horizontals (kas 0,10 ir 0,50 m)
- Vandens pralaida
- Lietaus nuotekų surinkimo vamzdis
- Kelio bordiūras
- Kelio bordiūras (apvalus)
- Kelio bordiūras (nuleistas iki dangos)
- Vejos bordiūras
- Pėsčiųjų tvorėlė
- Kelio ženklų atrama su numatomo ženklų kryptimi

- Lietaus surinkimo šulinėlis (bordirinės grotelės)
- Lietaus surinkimo šulinėlis (kvadratinės grotelės)
- Lietaus nuotekų šulinys
- Šalinamas medis
- Lietaus surinkimo šulinėlis (kupo formos grotelės)
- Vietoje griovio formuojama kelio dauba
- Šalinami krūmai
- Apsauginių kelio atitvarų barjerai
- Apsauginių kelio atitvarų pradiniai ir galiniai komponentai

Pastabos:

Kelio sklypo ribose esantys medžiai/krūmai, patenkantys į projektuojamų dangų ir kelio griovių ribas bei keliantys pavojų statinio konstrukcijai bei eismo saugumui, šalinami.

Komplekso Nr. - Proj.etapas - Proj. dalies žymuo - Brė2.Nr.:

0619/1603-RTDP-PP.BR-01

Lapas


Lapų

Laida

4

4

0

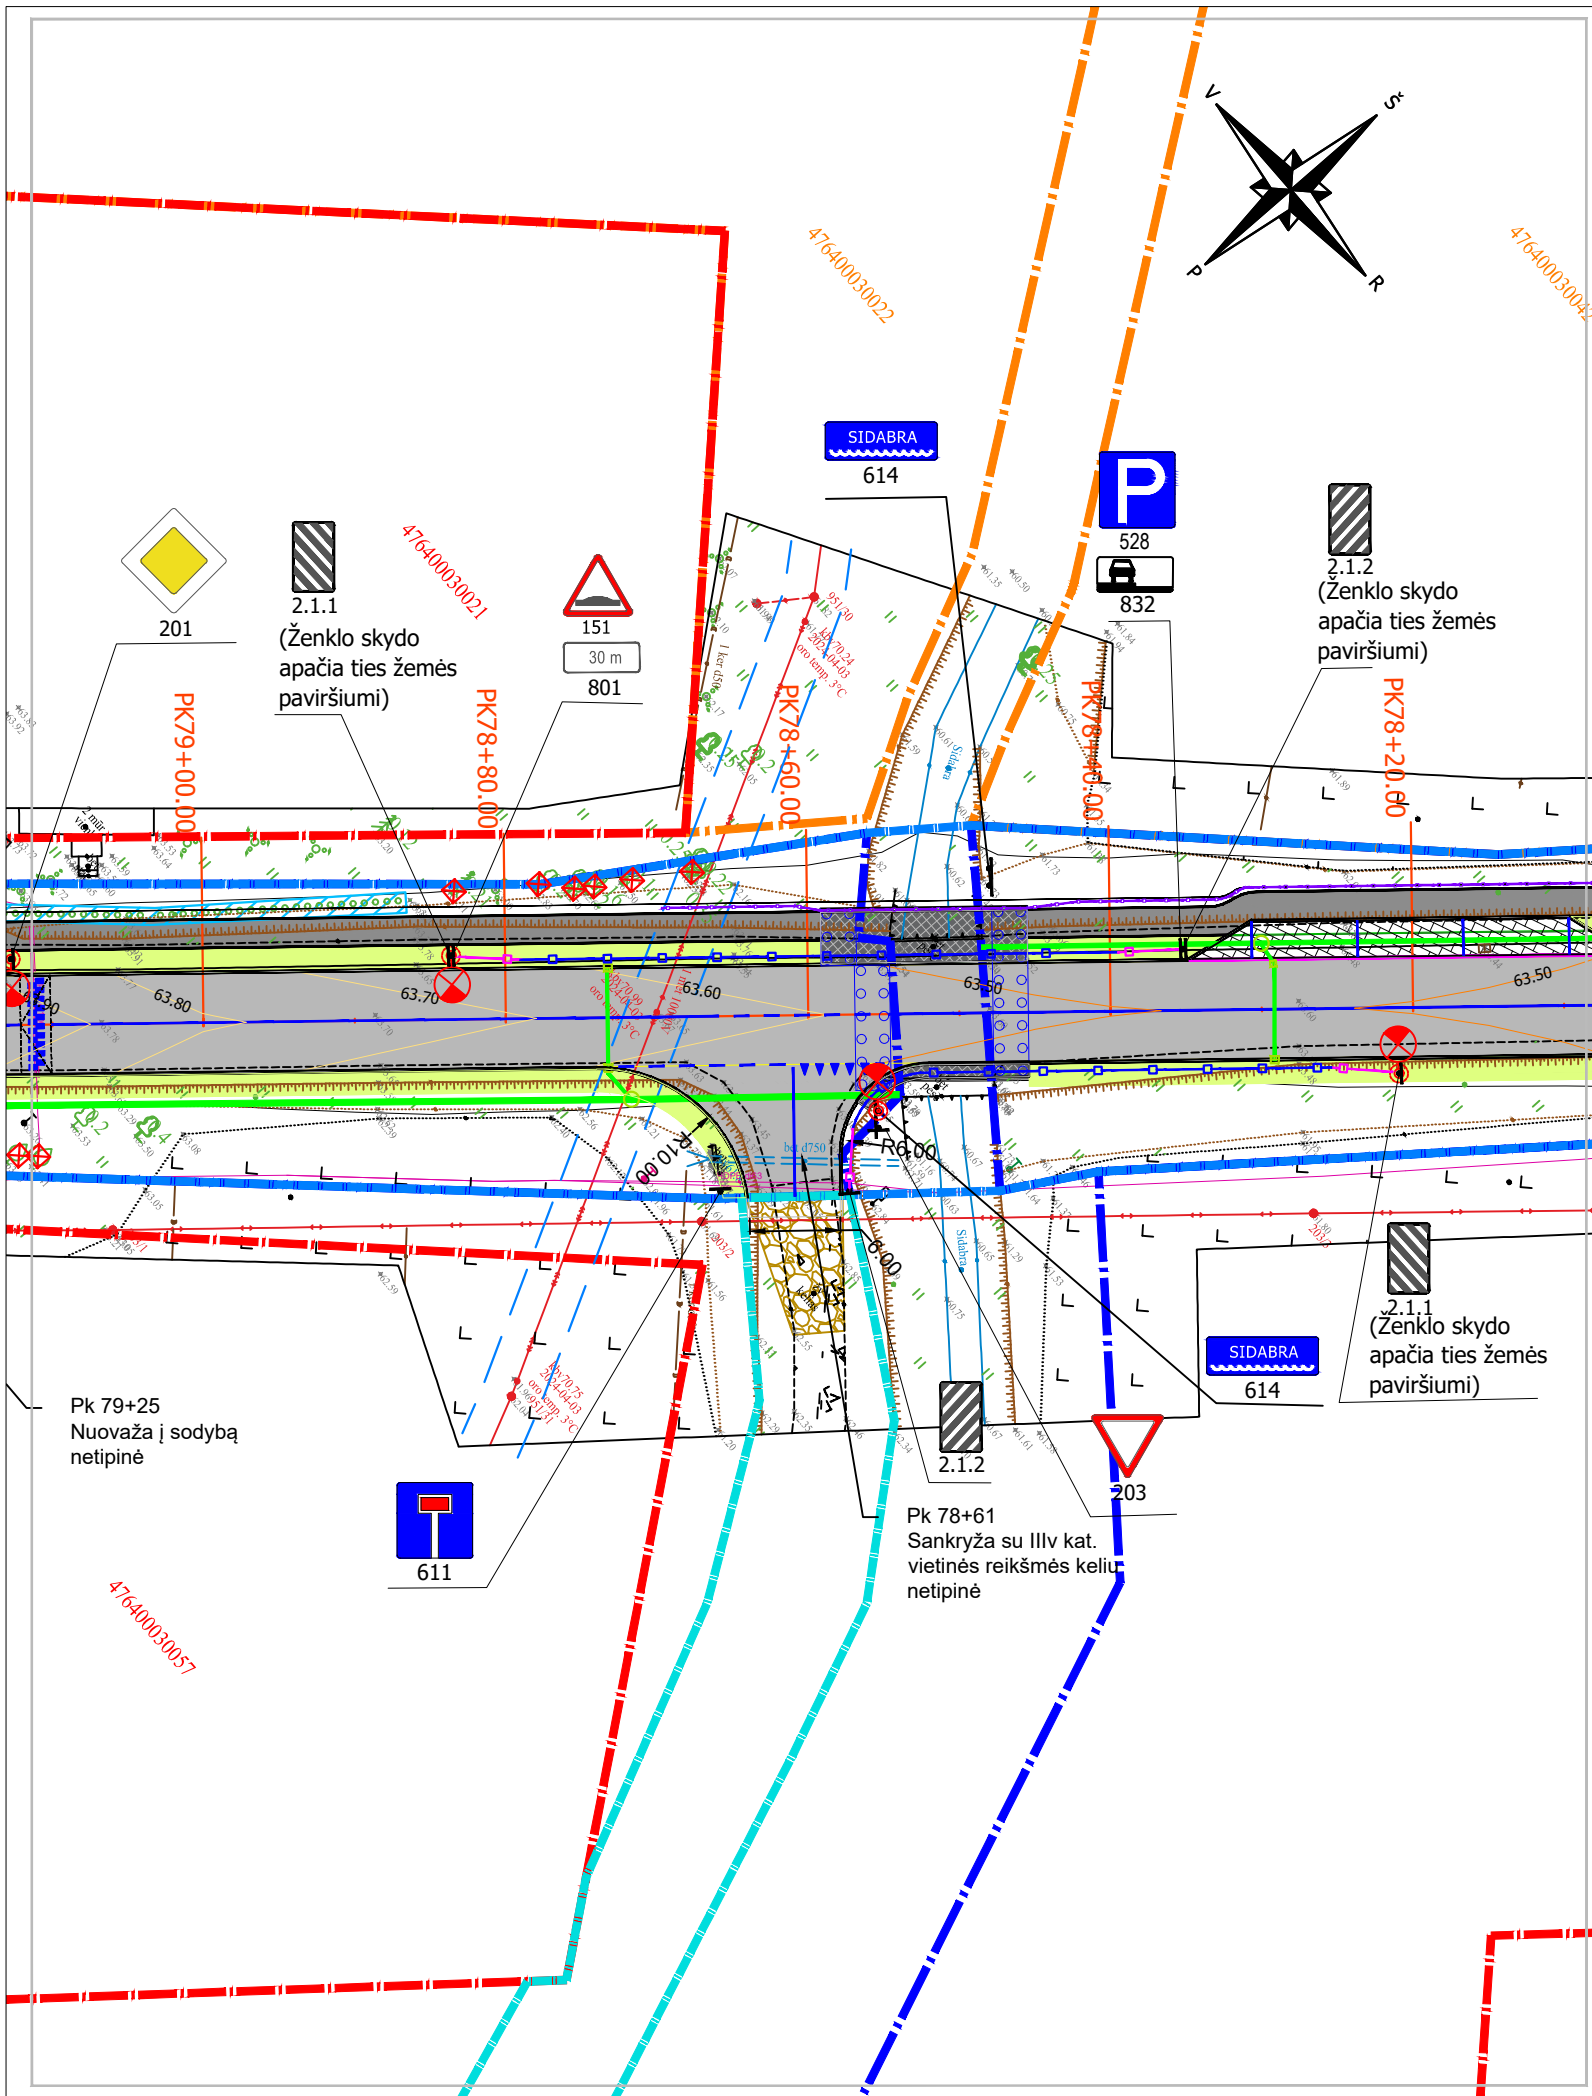

SUTARTINIAI ŽYMĖJIMAI

Esami žymėjimai


- Valstybinės reikšmės kelio statinio / sklypo ribos
- Privačių sklypų ribos (tikslūs matavimai)
- Privačių sklypų ribos (preliminarūs matavimai)
- Privačių sklypų ribos (koreguotini)
- Kitų inžinerinių statinių ribos
- AB "Energijos skirstymo operatorius" elektros oro linijos apsaugos zona

Projektiniai žymėjimai






- Kelio ašis
- Asfalto danga kelyje ir sankryžose
- Asfalto danga nuovažose ir šaligatviuose
- Betoninių trinkelų danga su kauburėliais (geltona spalva)
- Betoninių trinkelų danga su juostelėmis (geltona spalva)
- Veja
- Kelkraštis (skaldos ir augalinio grunto mišinys apsėtas žolių sėklų mišiniu)
- Betoninių trinkelų danga
- Dangos ženklavimas termoplastinėmis arba reaktiviosiomis medžiagomis su stiklo rutuliukais
- Formuojamas kelio griovys
- Išorinė šlaito briauna
- Signalinis stulpelis
- Suoliukas
- Šiukšliadėžė
- keleivių laukimo paviljonas
- Projektinės horizontalės (kas 0,10 ir 0,50 m)
- Vandens pralaida
- Lietaus nuotekų surinkimo vamzdis
- Kelio bordiūras
- Kelio bordiūras (apvalus)
- Kelio bordiūras (nuleistas iki dangos)
- Vejos bordiūras
- Pėsčiųjų tvorelė
- Kelio ženklų atrama su numatomo ženklo kryptimi
- Lietaus surinkimo šulinėlis (bordiūrinės grotelės)
- Lietaus surinkimo šulinėlis (kvadratinės grotelės)
- Lietaus nuotekų šulinys
- Šalinamas medis
- Lietaus surinkimo šulinėlis (kupolo formos grotelės)
- Vietoje griovio formuojama kelio dauba
- Betoninė danga (tiltas)
- Apsauginių kelio atitvarų barjerai
- Apsauginių kelio atitvarų pradiniai ir galiniai komponentai
- Šalinami krūmai

Pastabos:



Kelio sklypo ribose esantys medžiai/krūmai, patenkantys į projektuojamą dangų ir kelio griovių ribas bei keliantys pavojų statinio konstrukcijai bei eismo saugumui, šalinami.

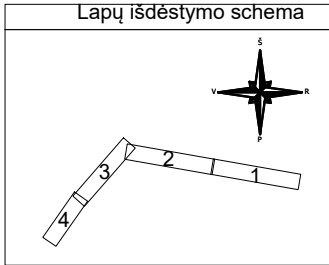

0	2024-05	Statybos leidimui, konkursui ir statybai			
Laida	Išleidimo data	Laidos statusas. Keitimo priežastis (jei taikoma)			
Atestato Nr.	 UAB PLENTPROJEKTAS		Projekto pavadinimas: Rajoninio kelio Nr. 1603 Joniškis-Linkaičiai-Staneliai-Gruzdžiai ruožo nuo 6,170 km iki 8,576 km rekonstravimo techninis darbo projektas		
27484	PV	A. Sirtautas	Brėžinys: Dangų, aukščių ir eismo organizavimo planas (2 variantas) M 1:500		Laida
					0
LT	Via Lietuva		Komplekso Nr. - Proj. etapas - Proj. dalies žymuo - Brėž. Nr.: 0619/1603-RTDP-PP.BR-02		Lapas
					1
					Lapų
					1

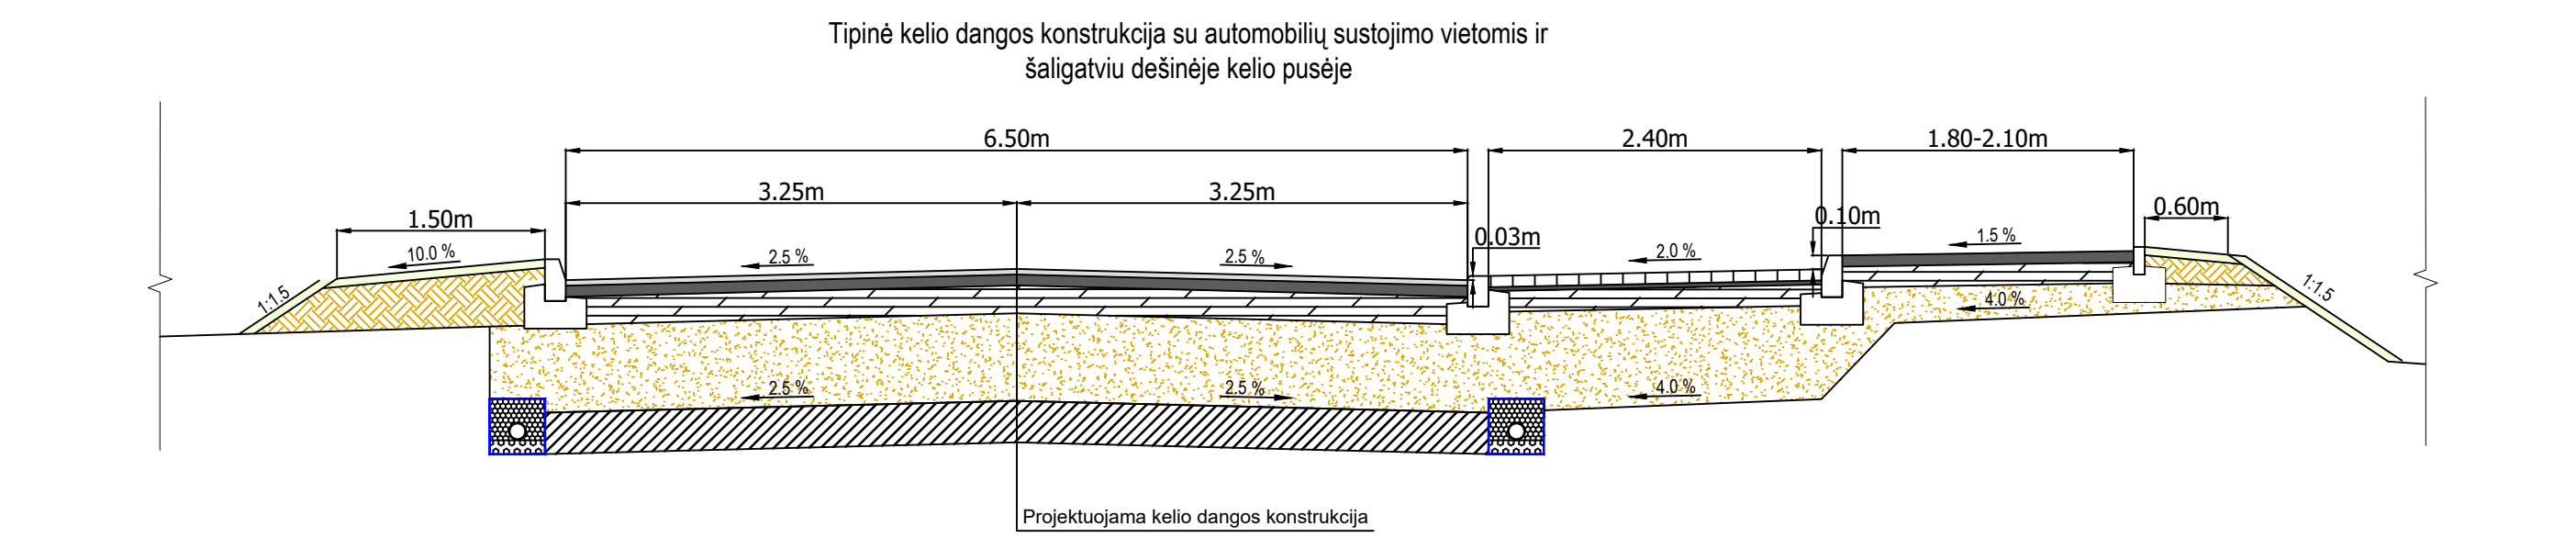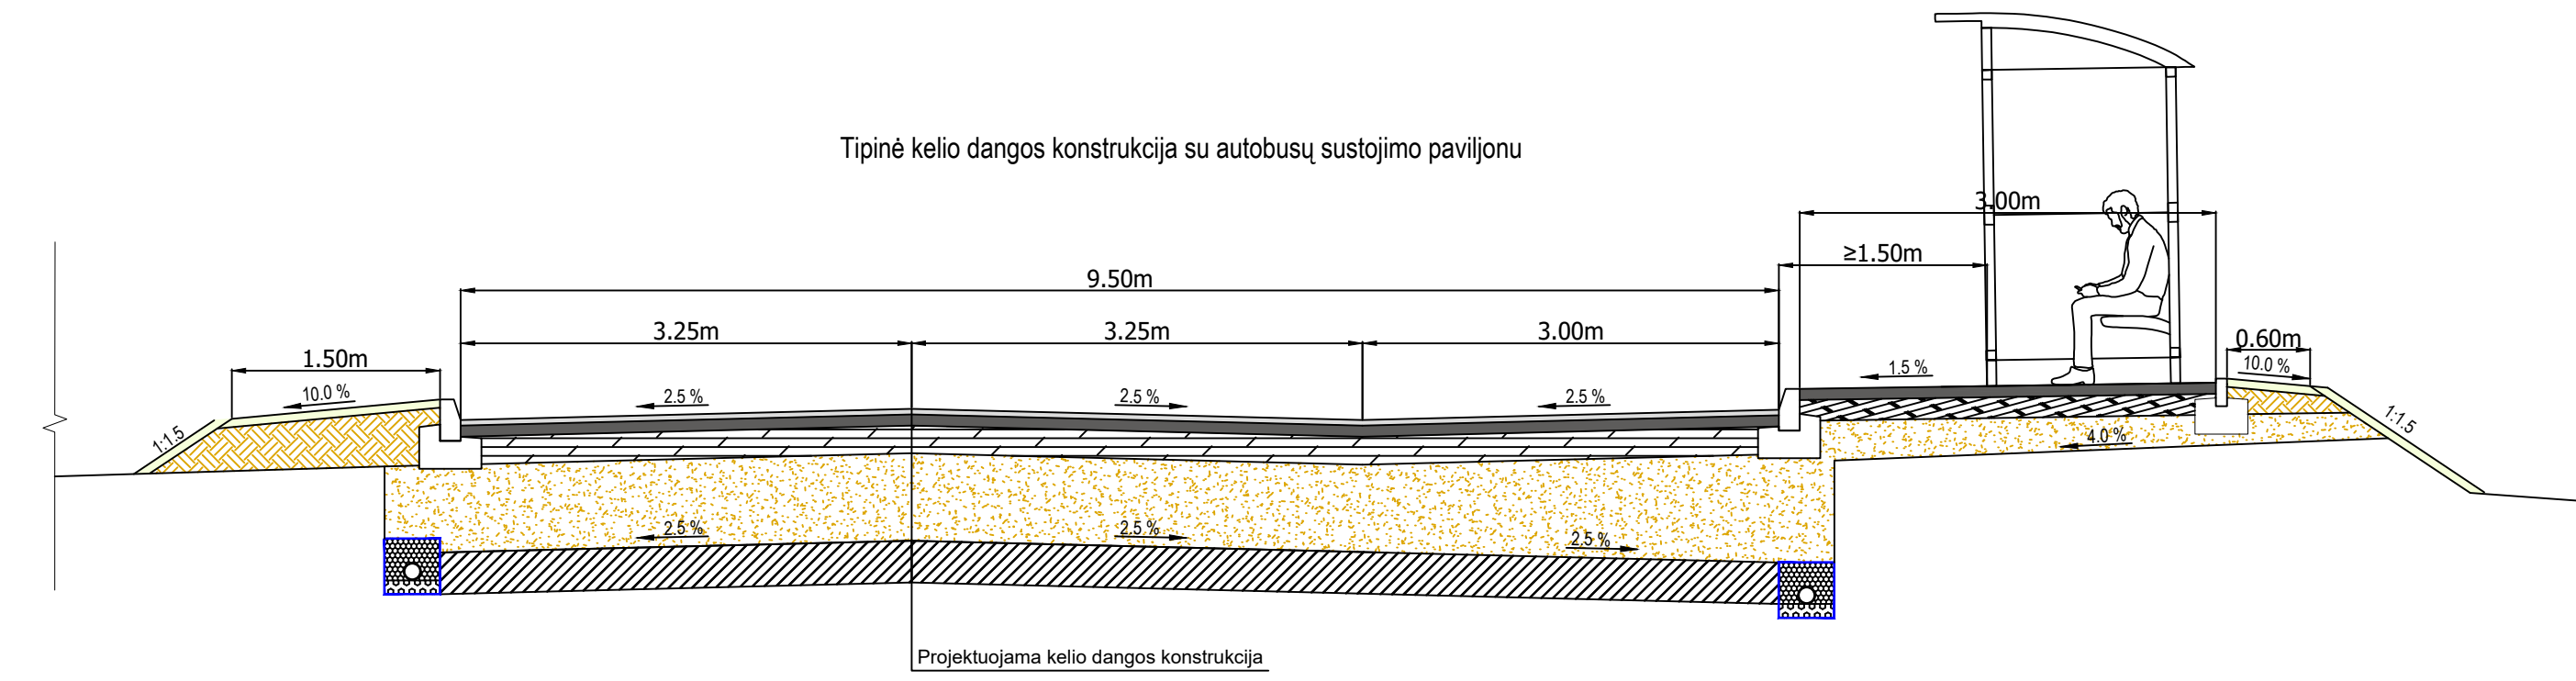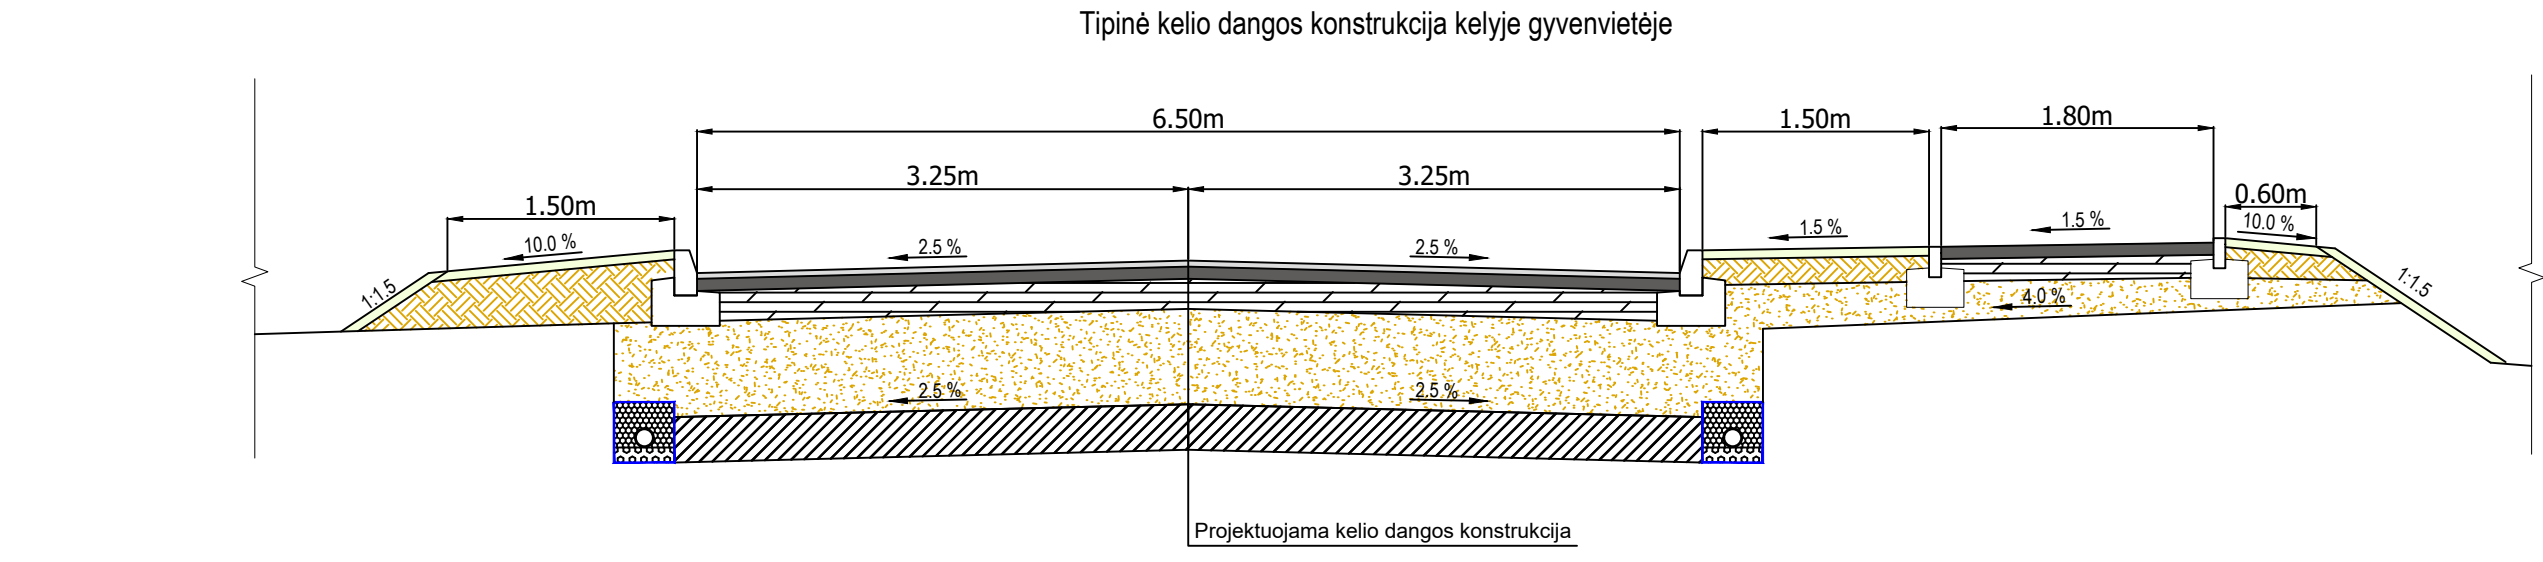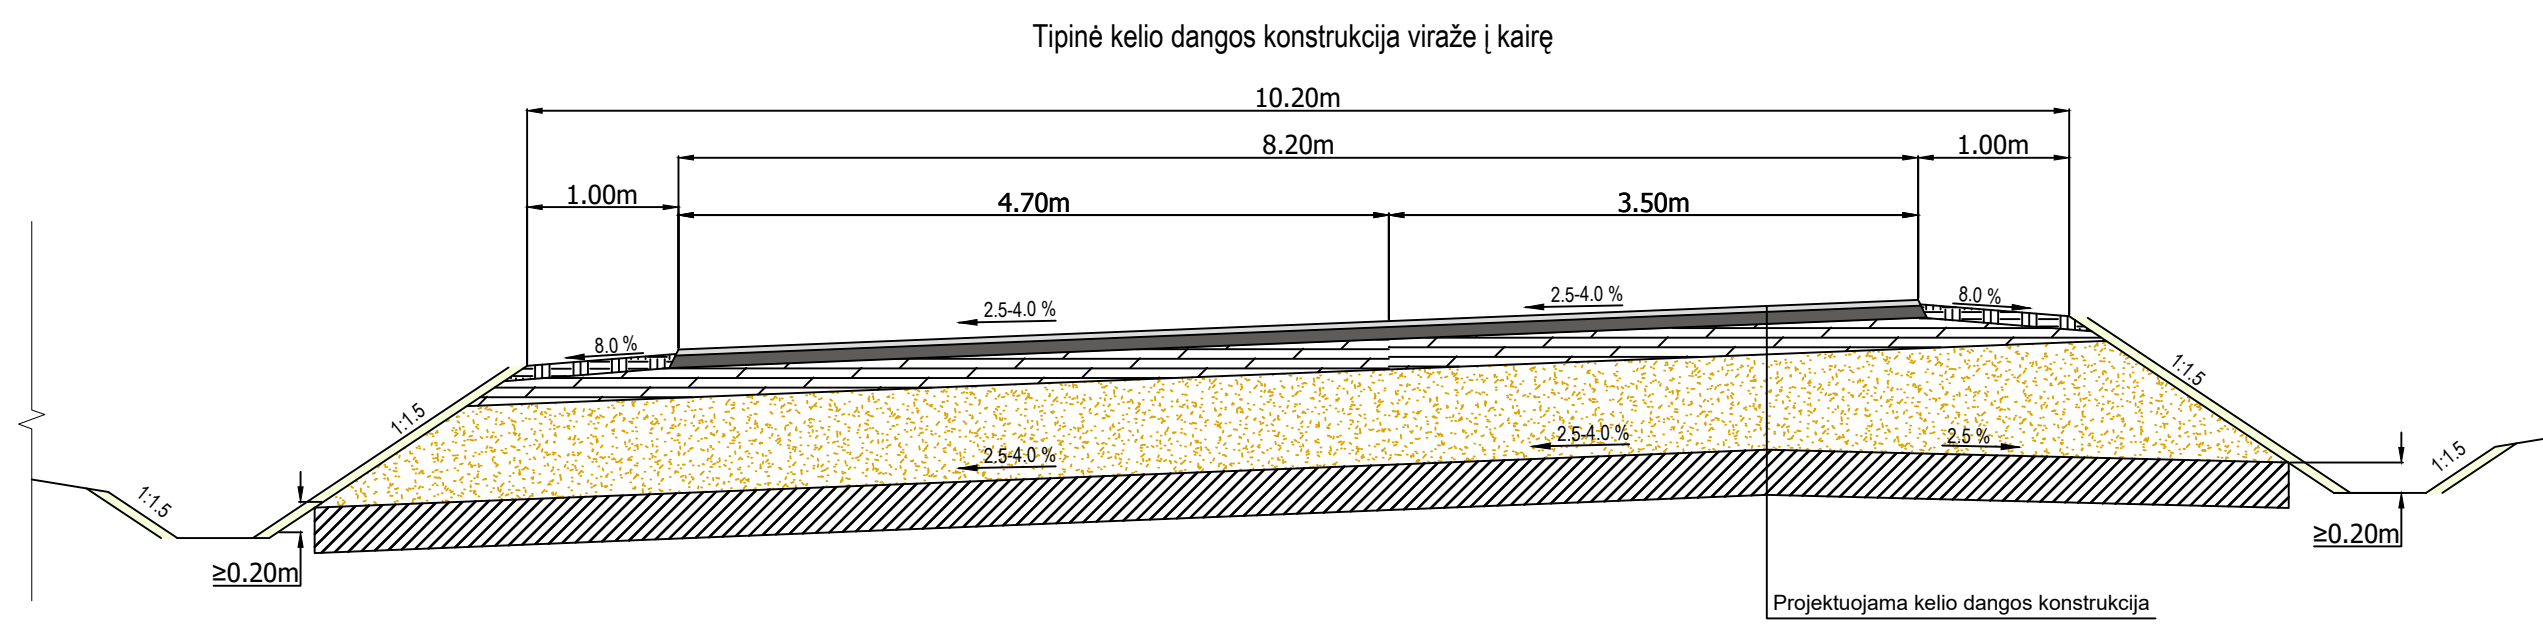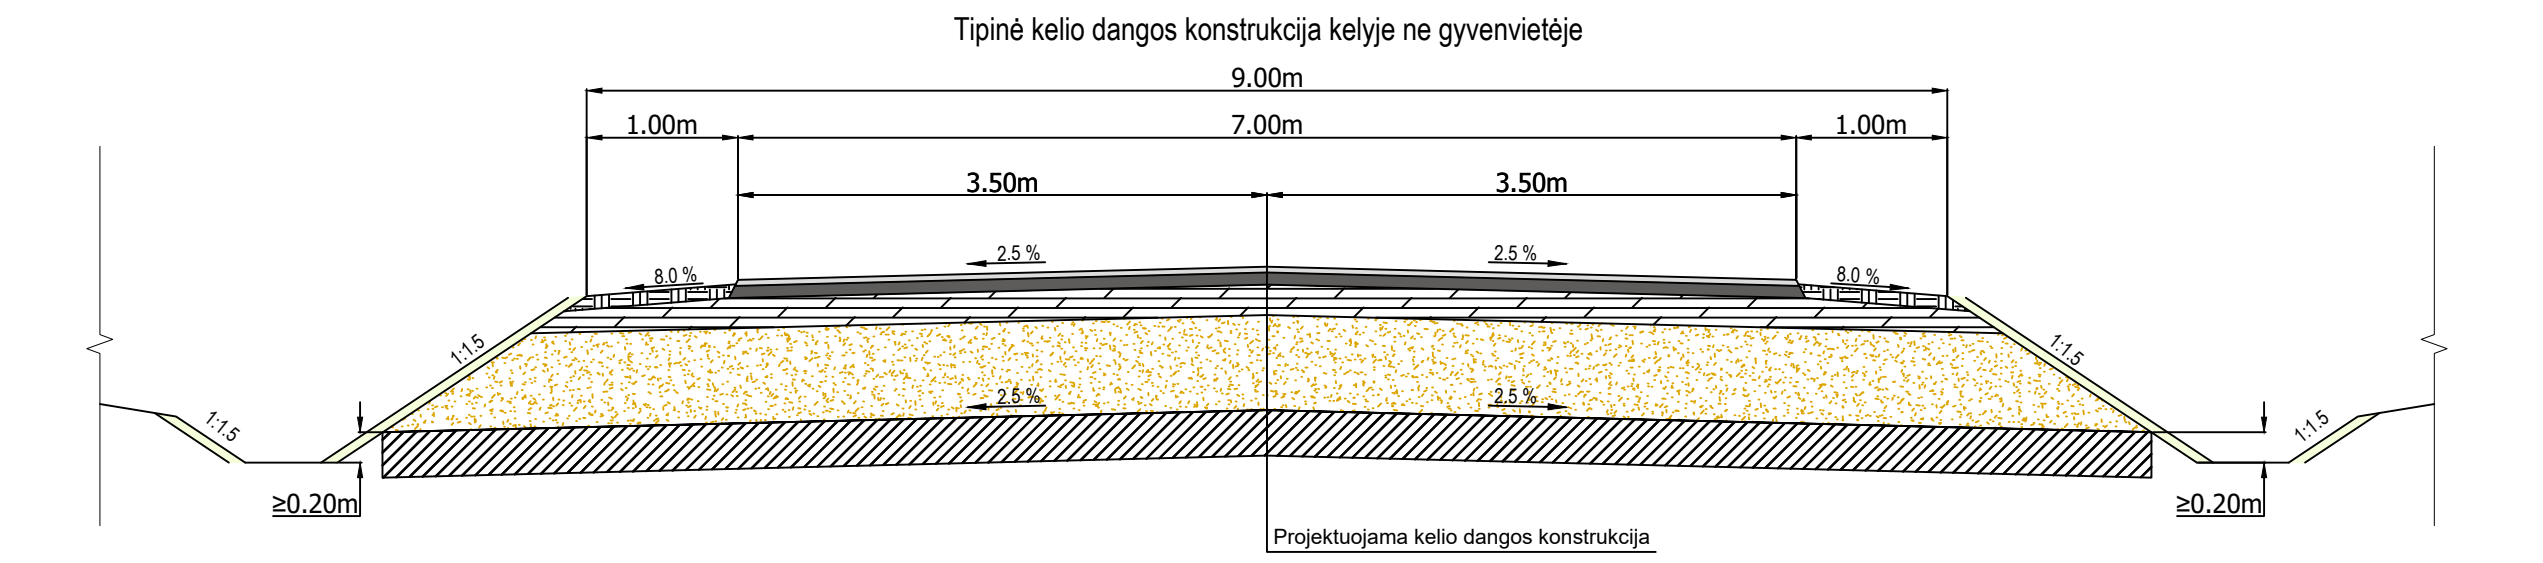

0	2024-05	Statybos leidimui, konkursui ir statybai			
Laida	Išleidimo data	Laidos statusas. Keitimo priežastis (jei taikoma)			
Atestato Nr.		UAB PLENTPROJEKTAS		Projekto pavadinimas: Rajoninio kelio Nr. 1603 Joniškis-Linkaičiai-Staneliai-Gruzdžiai ruožo nuo 6,170 km iki 8,576 km rekonstravimo techninis darbo projektas	
27484					
	PV	A. Sirtautas		Brėžinys	Laida
				Skersiniai profiliai M 1:50	
					0
LT	Via Lietuva		Komplekso Nr. - Proj. etapas - Proj. dalies žymuo - Brėž. Nr.		Lapas Lapų
			0619/1603-RTDP-PP.BR-03		1 1

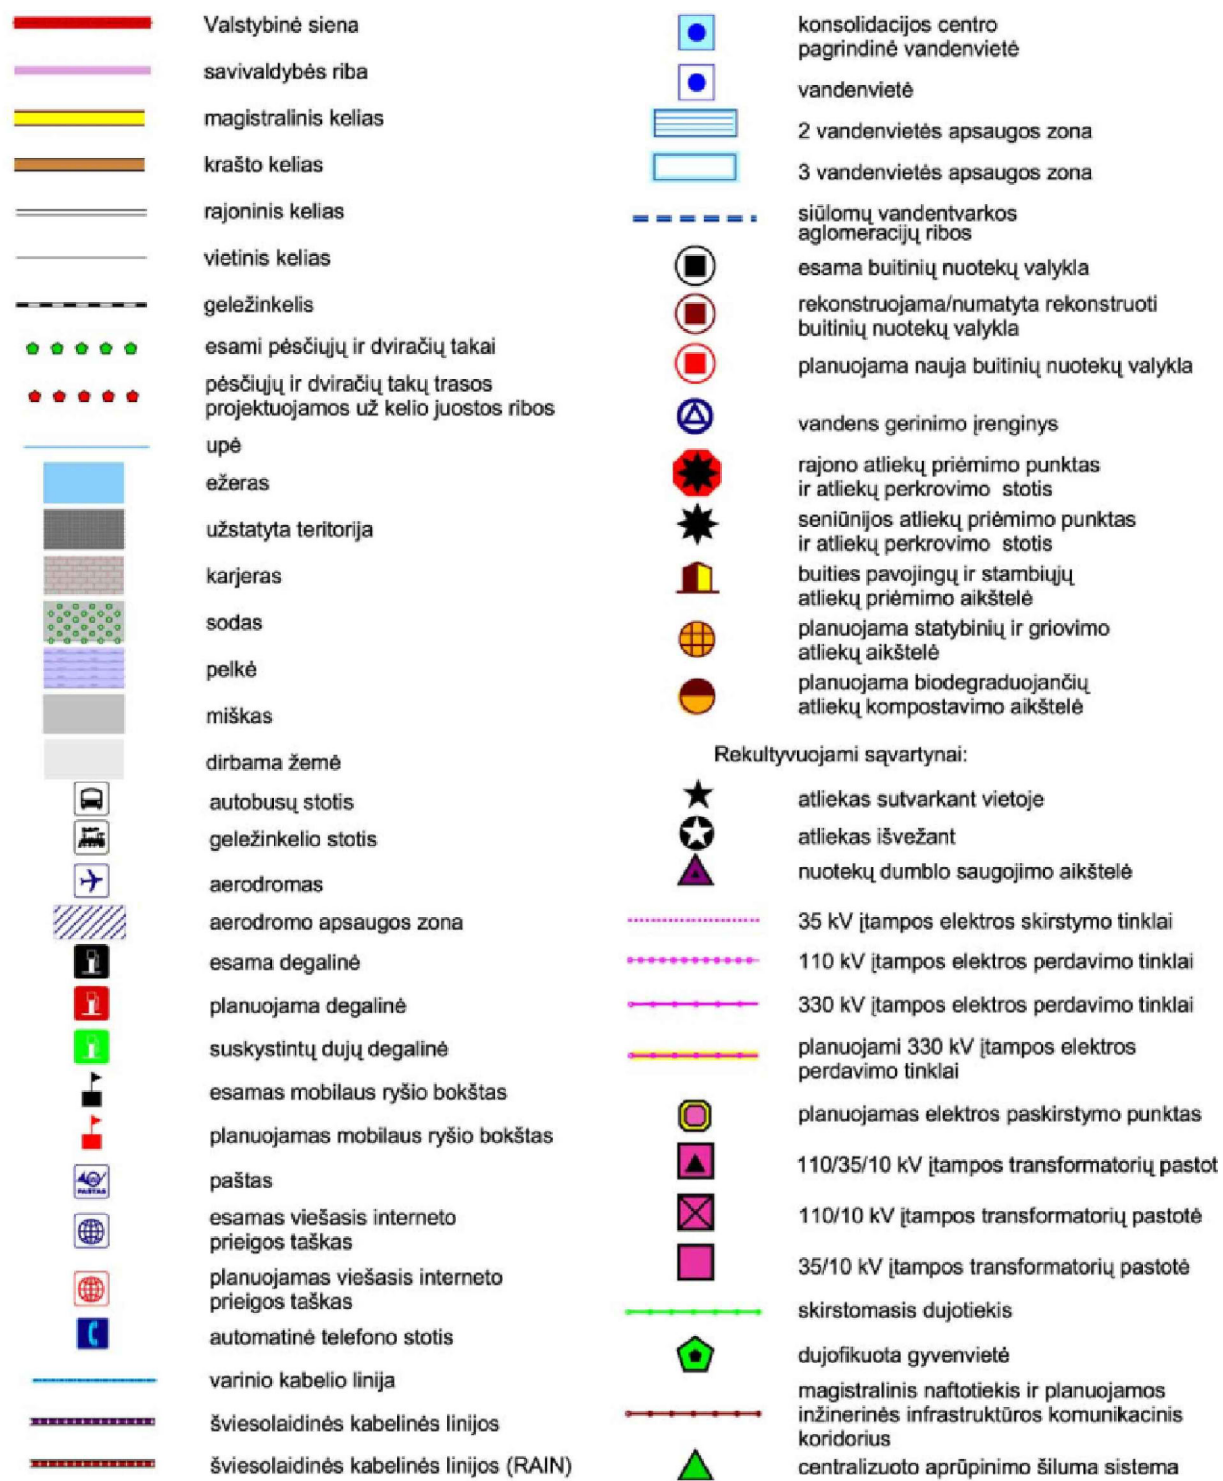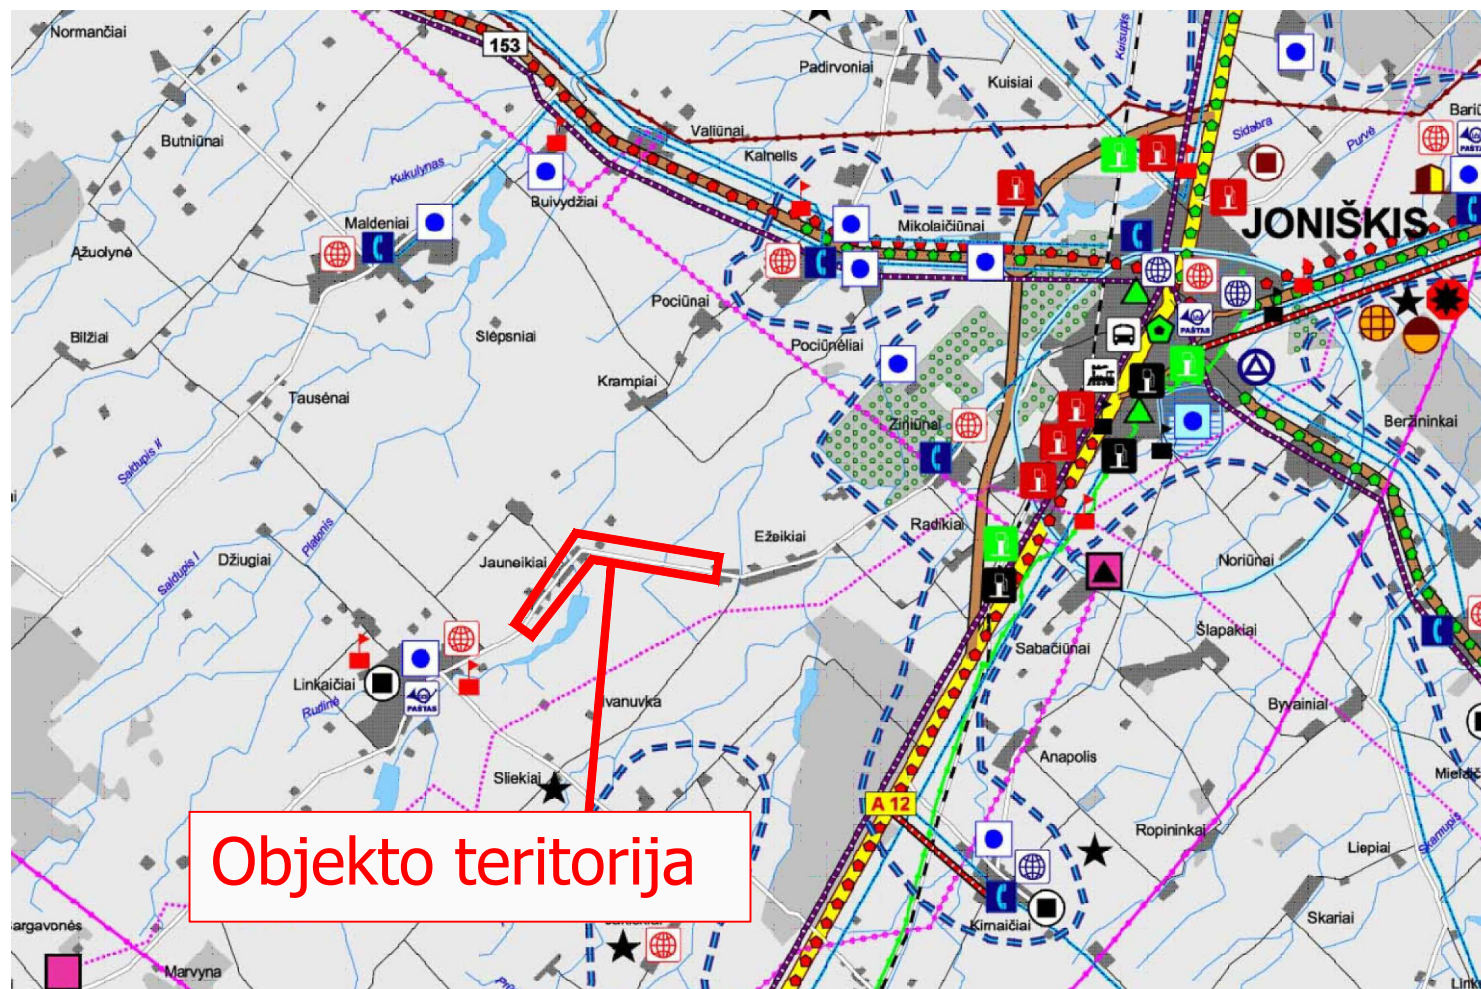

0	2024-05	Statybos leidimui, konkursui ir statybai		
Laida	Išleidimo data	Laidos statusas. Keitimo priežastis (jei taikoma)		
Atestato Nr.			Projekto pavadinimas: Rajoninio kelio Nr. 1603 Joniškis-Linkaičiai-Staneliai-Gruzdžiai ruožo nuo 6,170 km iki 8,576 km rekonstravimo techninis darbo projektas	
	27484	PV	A. Sirtautas	Laida
				0
LT	Statytojas: Via Lietuva		Komplekso Nr. - Proj. etapas - Proj. dalies žymuo - Brėž. Nr.: 0619/1603-RTDP-PP.BR-04	
			Lapas	Lapų
			1	1