




# BRĖŽINIAI

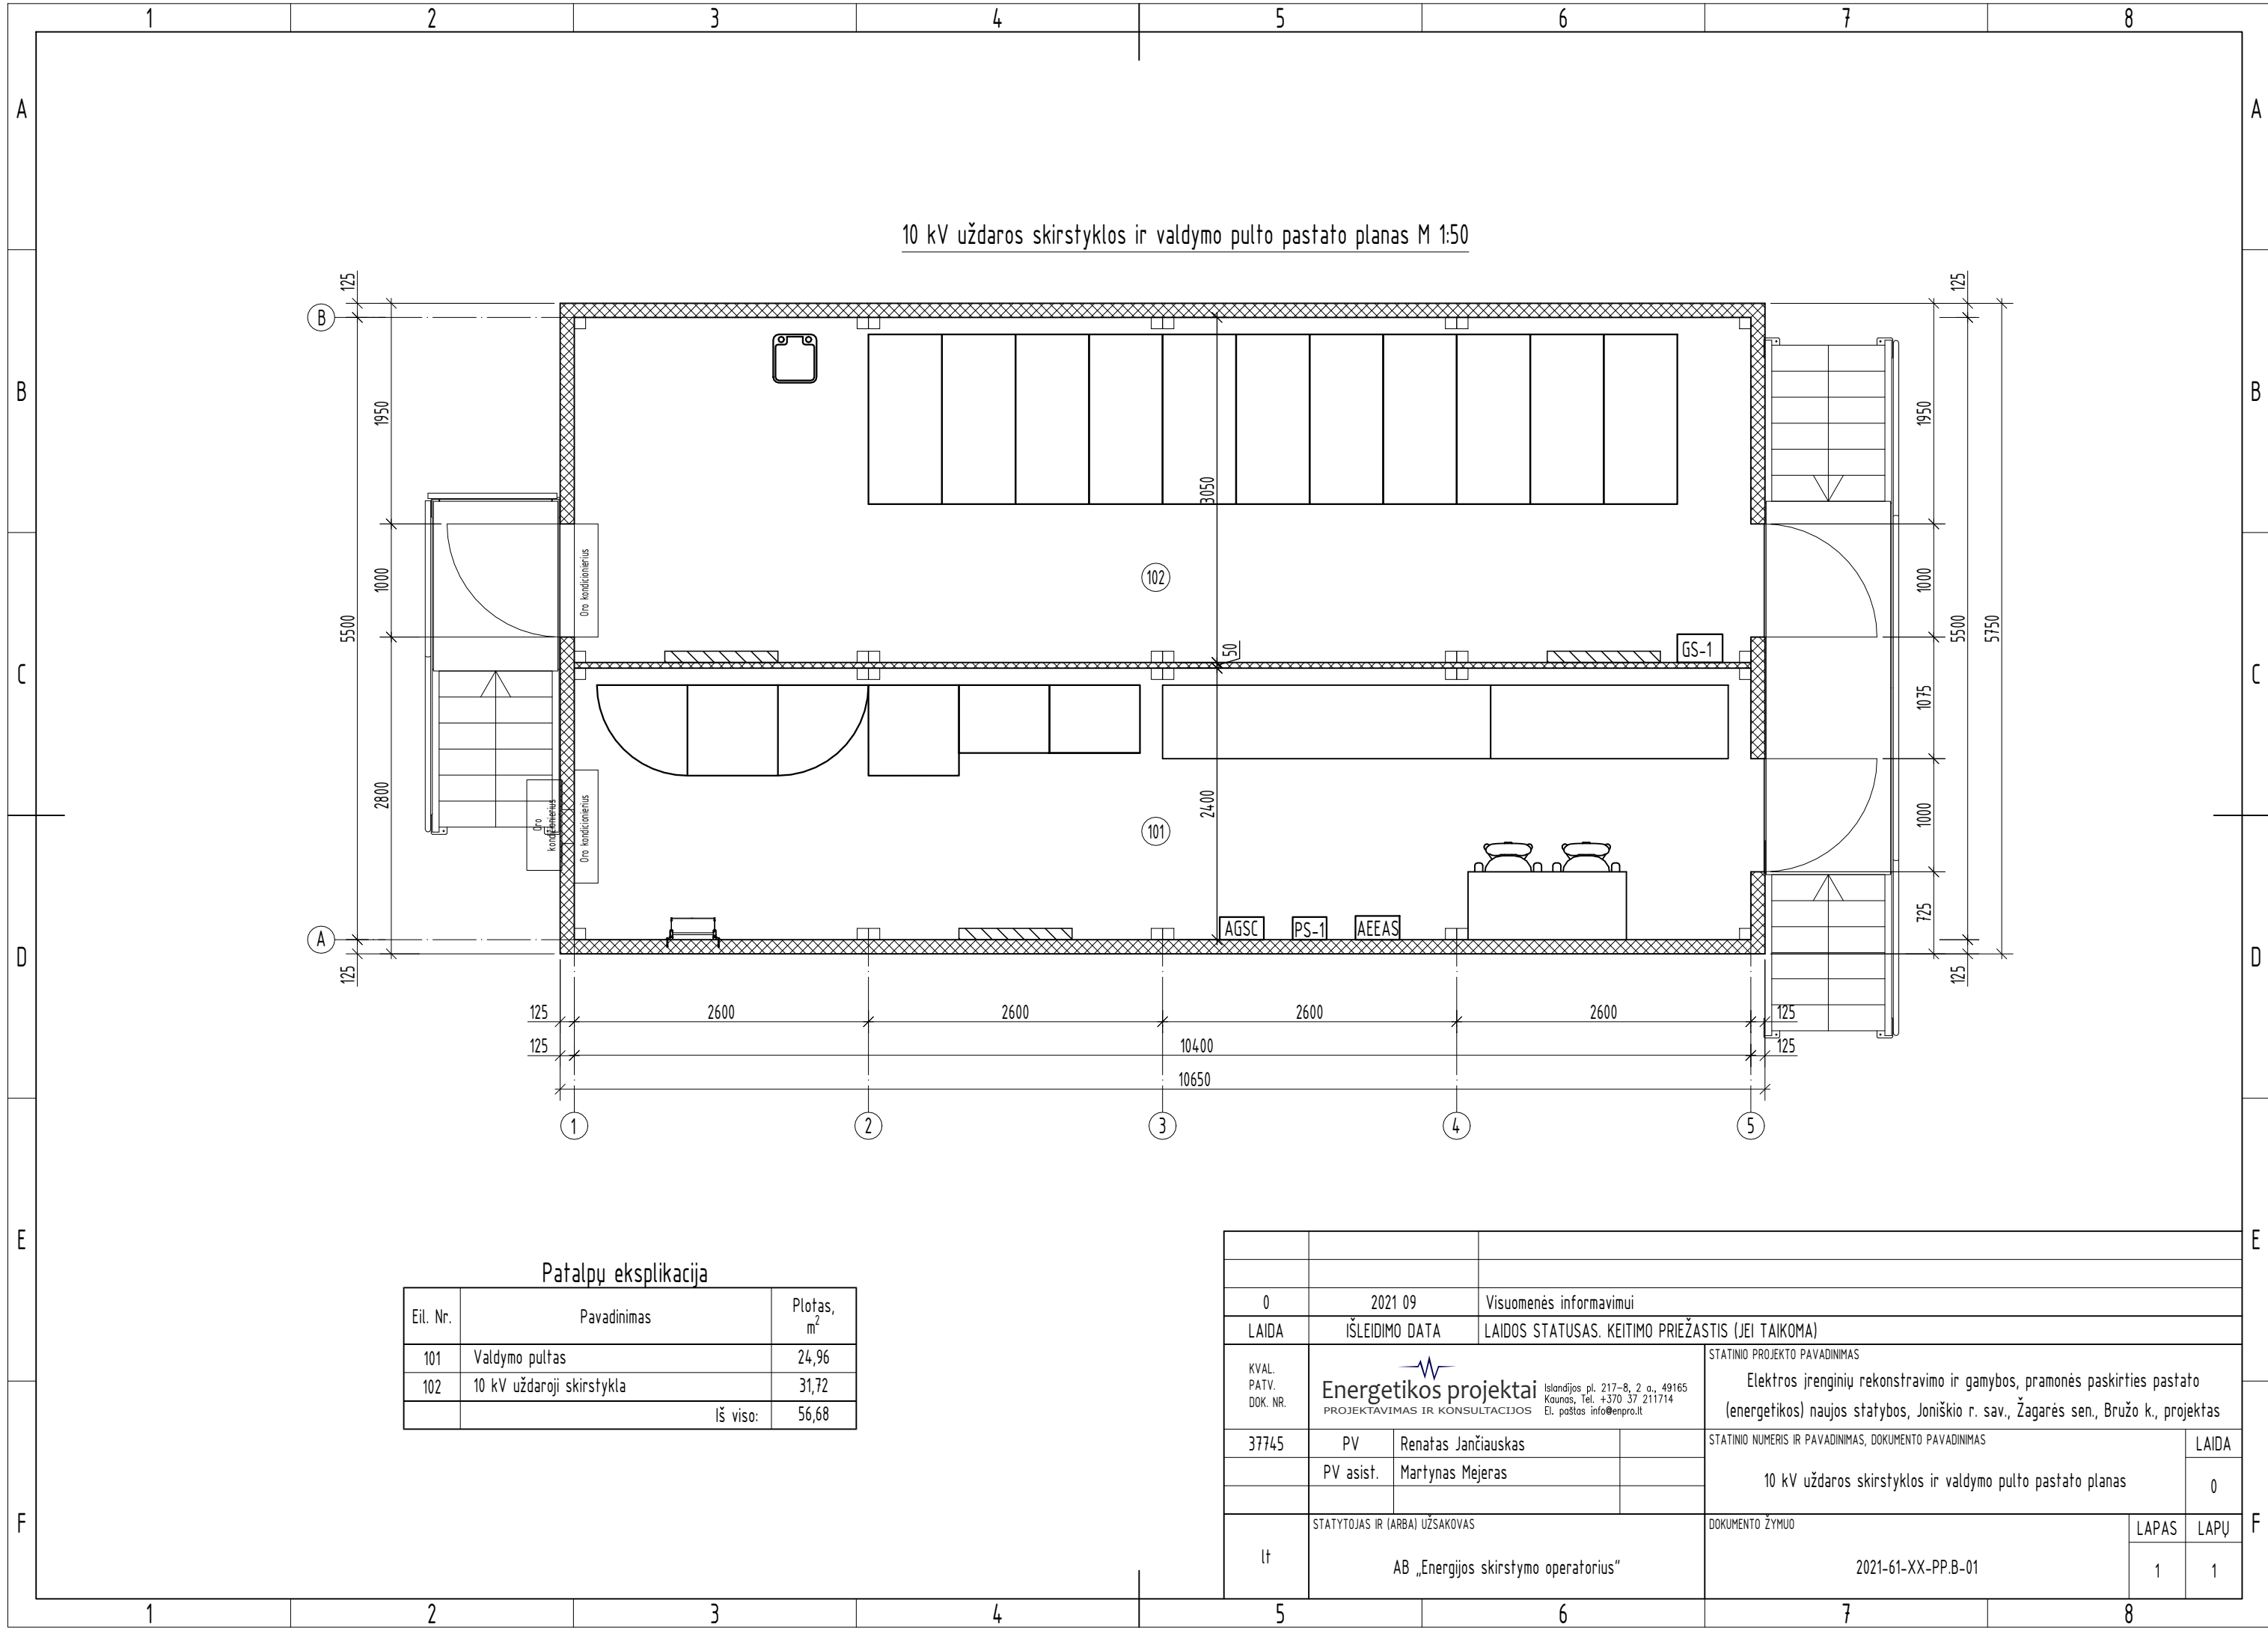

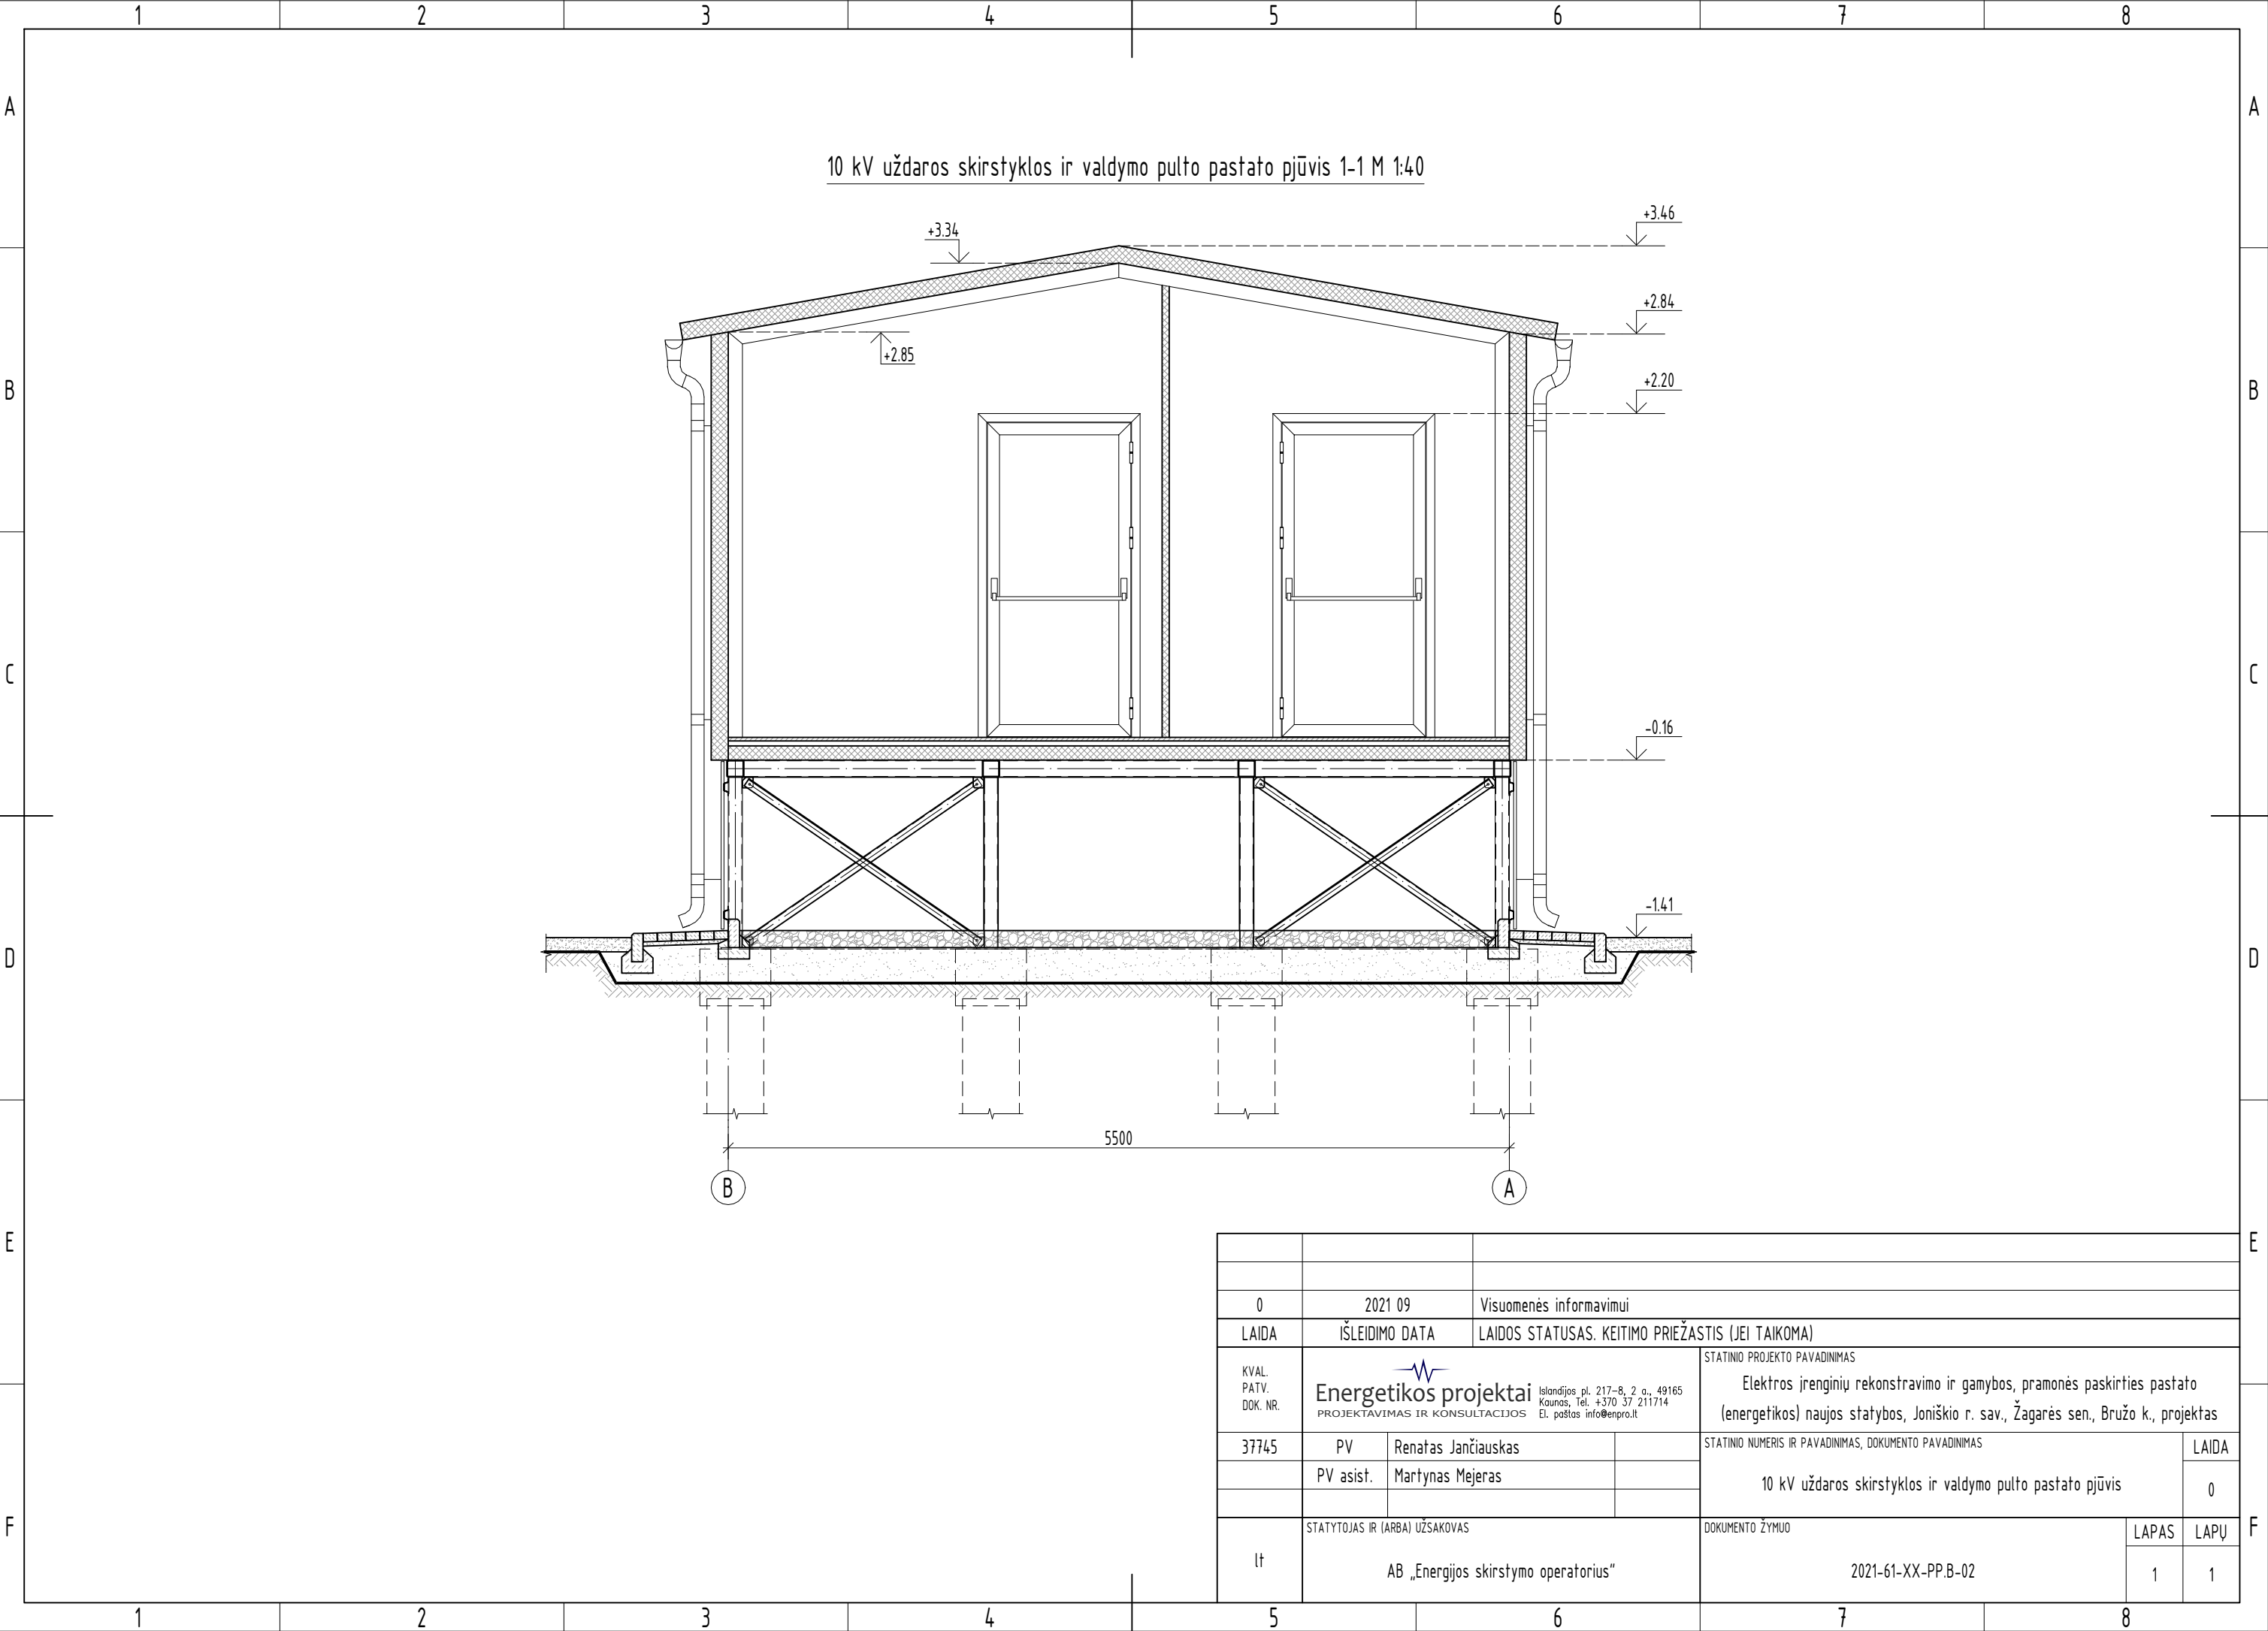


|                            |   |                                                   |  |   |       |
|----------------------------|---|---------------------------------------------------|--|---|-------|
|                            |   |                                                   |  |   |       |
| 0                          | 2021 09   | Visuomenės informavimui                           |  |   |       |
| LAIDA                      | IŠLEIDIMO DATA   | LAIDOS STATUSAS. KEITIMO PRIEŽASTIS (JEI TAIKOMA) |  |   |       |
| KVAL.<br>PATV.<br>DOK. NR. | <div><div><b>Energetikos projektai</b><br/>PROJEKTAVIMAS IR KONSULTACIJOS</div><div>Islandijos pl. 217-8, 2 a., 49165<br/>Kaunas, Tel. +370 37 211714<br/>El. paštas info@enpro.lt</div></div> |                                                   |  | STATINIO PROJEKTO PAVADINIMAS<br>Elektros įrenginių rekonstravimo ir gamybos, pramonės paskirties pastato<br>(energetikos) naujos statybos, Joniškio r. sav., Žagarės sen., Bružo k., projektas |       |
| 37745                      | PV   | Renatas Jančiauskas                               |  | STATINIO NUMERIS IR PAVADINIMAS, DOKUMENTO PAVADINIMAS<br>10 kV uždaros skirstyklos ir valdymo pulto pastato pjūvis                                                                             | LAIDA |
|                            | PV asist.   | Martynas Mejeris                                  |  |   | 0     |
|                            |   |                                                   |  |   |       |
| lt                         | STATYTOJAS IR (ARBA) UŽSAKOVAS<br>AB „Energijos skirstymo operatorius“   |                                                   |  | DOKUMENTO ŽYMUO<br>2021-61-XX-PP.B-02   |       |
|                            |   |                                                   |  | LAPAS   | LAPŲ  |
|                            |   |                                                   |  | 1   | 1     |

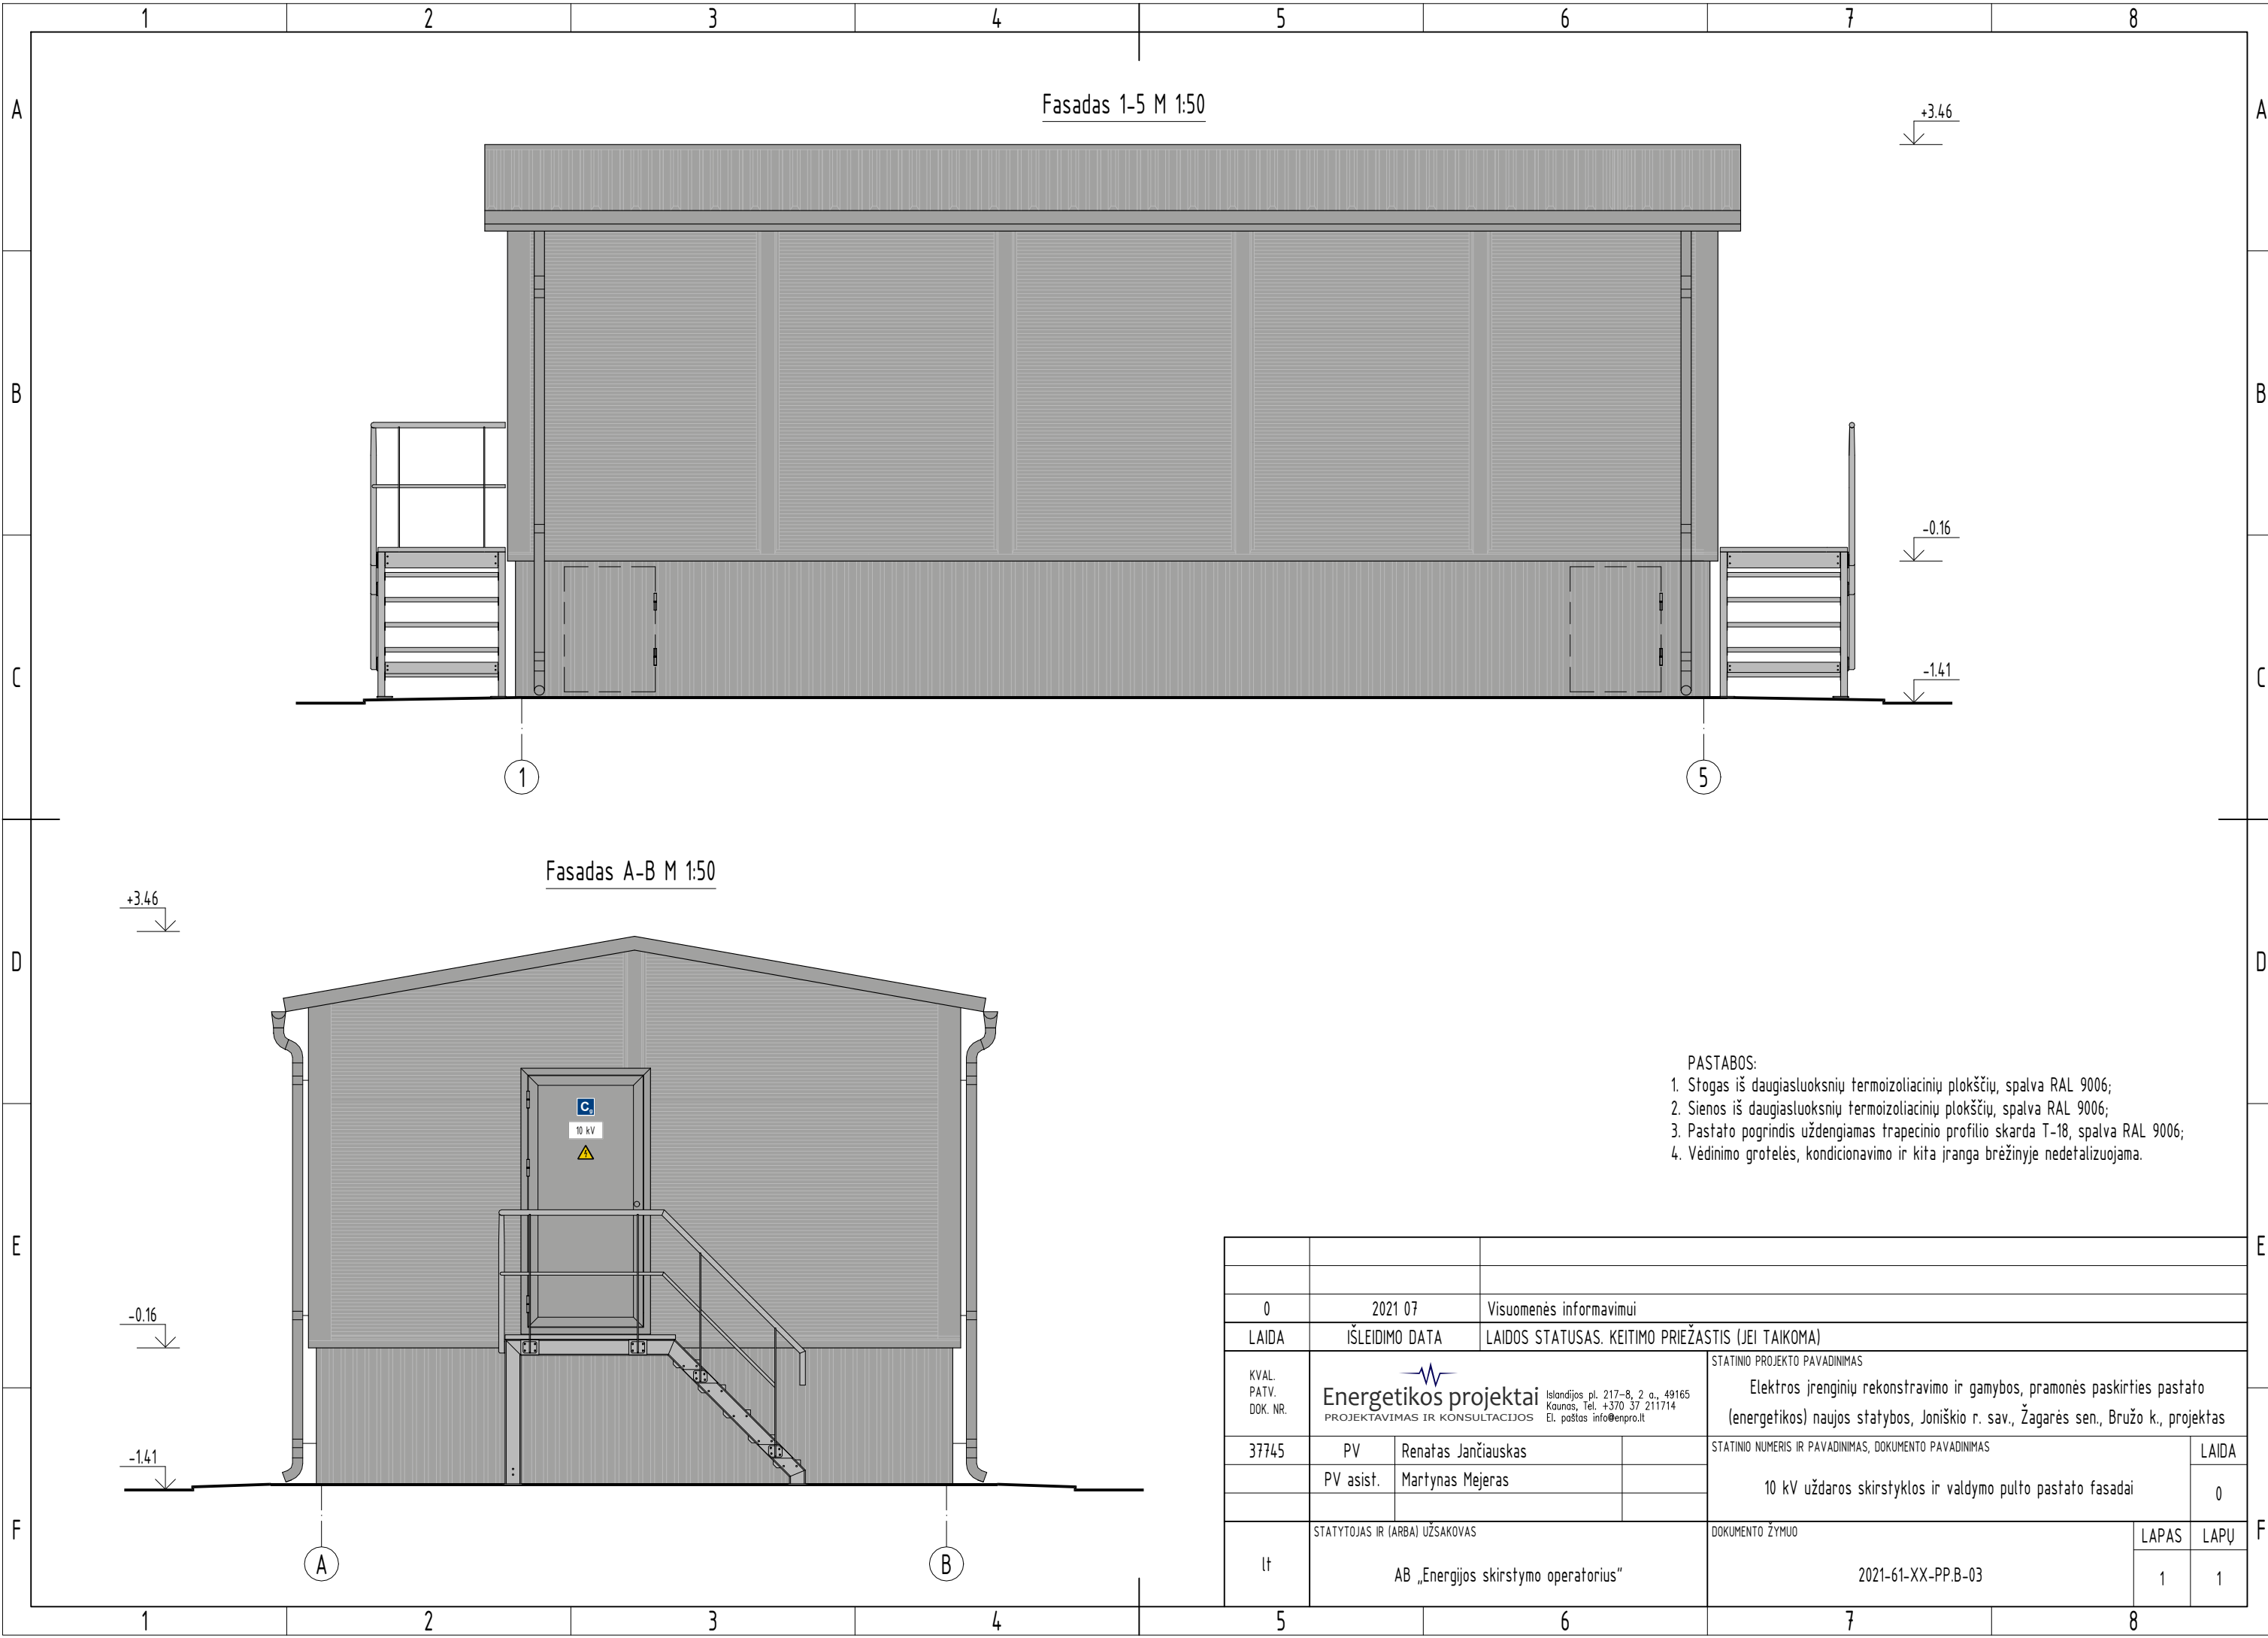


- PASTABOS:
- 1. Stogas iš daugiasluoksnių termoizoliacinių plokščių, spalva RAL 9006;
  - 2. Sienos iš daugiasluoksnių termoizoliacinių plokščių, spalva RAL 9006;
  - 3. Pastato pagrindis uždengiamas trapecinio profilio skarda T-18, spalva RAL 9006;
  - 4. Vėdinimo grotelės, kondicionavimo ir kita įranga brėžinyje nedetalizuojama.

|                            |   |                                                   |   |                                                           |  |       |      |
|----------------------------|---|---------------------------------------------------|---|-----------------------------------------------------------|--|-------|------|
|                            |   |                                                   |   |                                                           |  |       |      |
| 0                          | 2021 07   | Visuomenės informavimui                           |   |                                                           |  |       |      |
| LAIDA                      | IŠLEIDIMO DATA   | LAIDOS STATUSAS. KEITIMO PRIEŽASTIS (JEI TAIKOMA) |   |                                                           |  |       |      |
| KVAL.<br>PATV.<br>DOK. NR. | <div><b>Energetikos projektai</b><br/>PROJEKTAVIMAS IR KONSULTACIJOS</div> <div>Islandijos pl. 217–8, 2 a., 49165<br/>Kaunas, Tel. +370 37 211714<br/>El. paštas info@enpro.lt</div> |                                                   | STATINIO PROJEKTO PAVADINIMAS   |                                                           |  |       |      |
|                            |   |                                                   | Elektros įrenginių rekonstravimo ir gamybos, pramonės paskirties pastato<br>(energetikos) naujos statybos, Joniškio r. sav., Žagarės sen., Bružo k., projektas |                                                           |  |       |      |
|                            | 37745   | PV                                                | Renatas Jančiauskas   | STATINIO NUMERIS IR PAVADINIMAS, DOKUMENTO PAVADINIMAS    |  | LAIDA |      |
|                            |   | PV asist.                                         | Martynas Mejeras   | 10 kV uždaro skirstyklos ir valdymo pulto pastato fasadai |  | 0     |      |
| lt                         | STATYTOJAS IR (ARBA) UŽSAKOVAS   |                                                   |   | DOKUMENTO ŽYMUO                                           |  | LAPAS | LAPŲ |
|                            | AB „Energijos skirstymo operatorius“   |                                                   |   | 2021-61-XX-PP.B-03                                        |  | 1     | 1    |

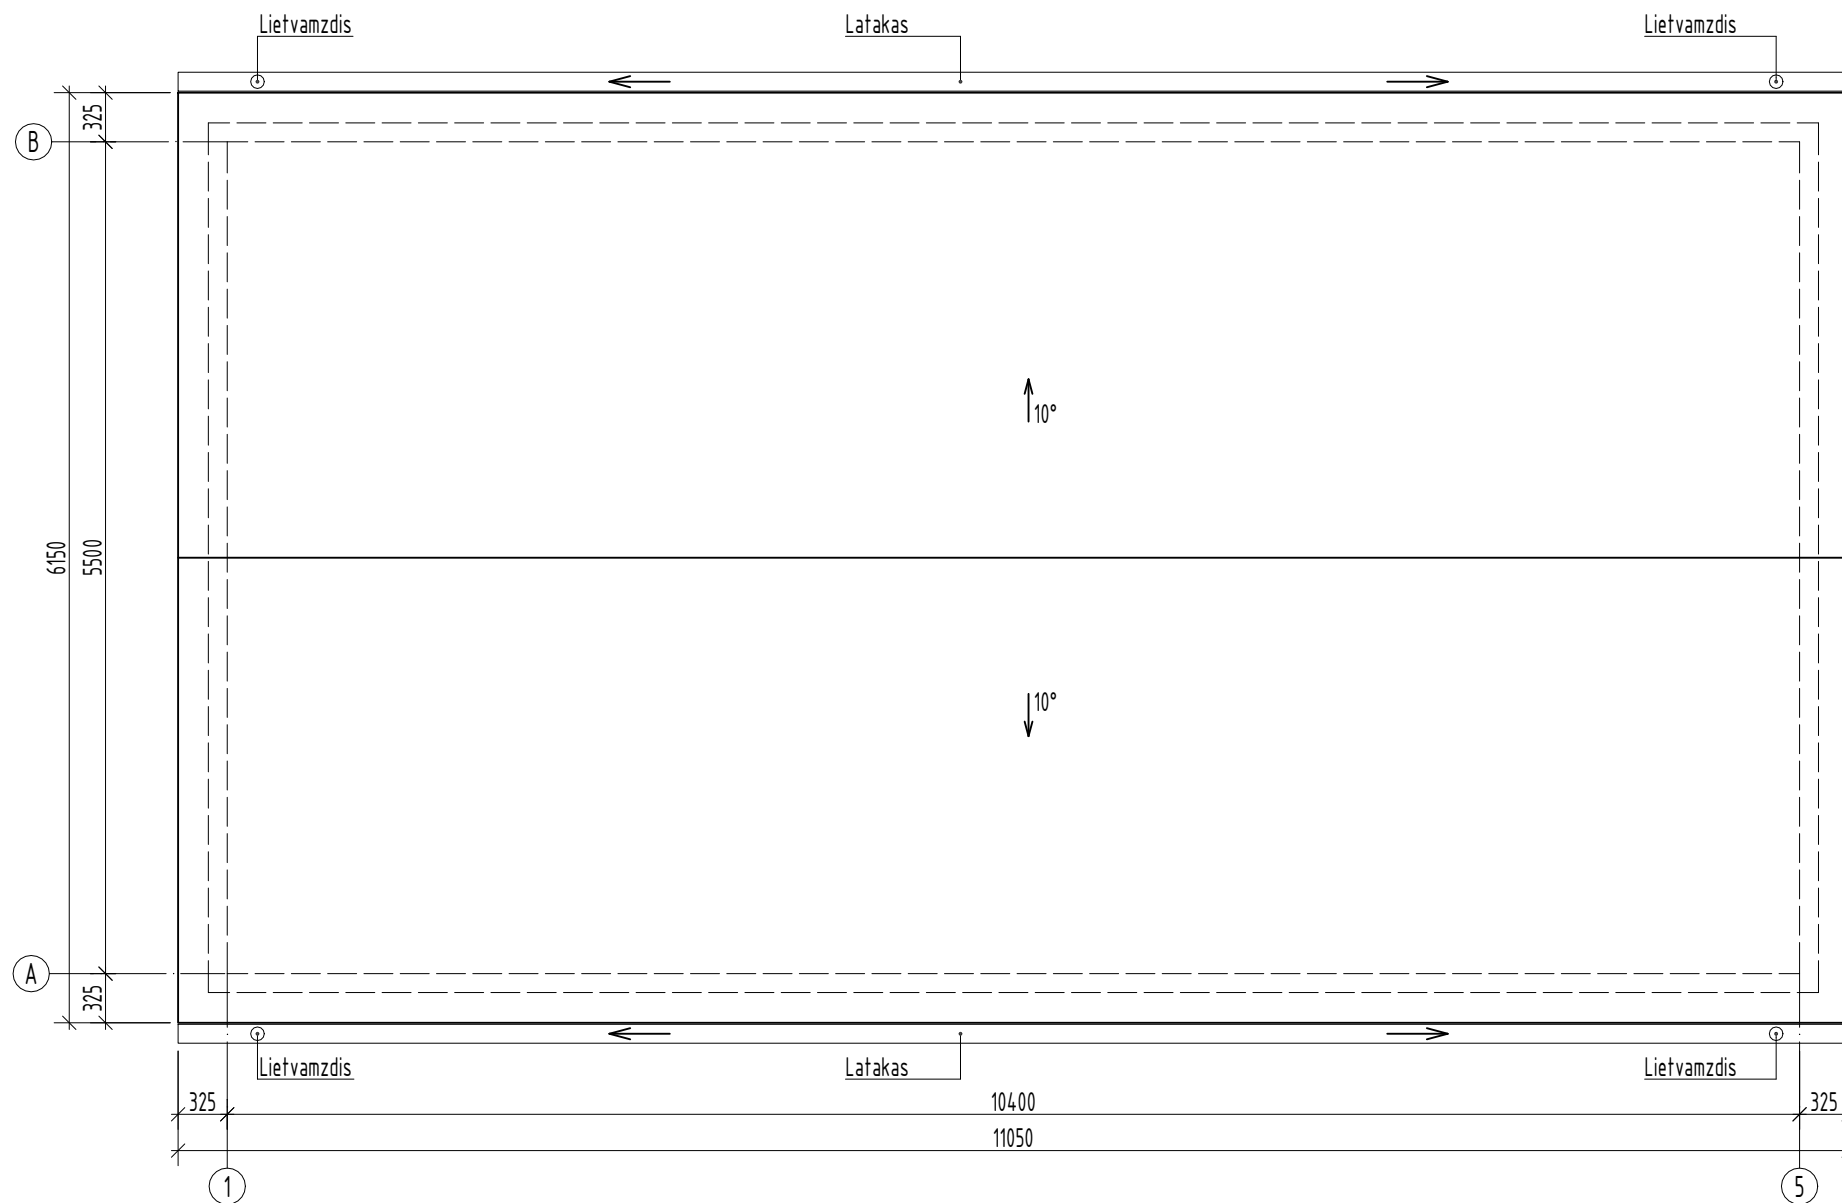


1. Stogas iš daugiasluoksnių termoizoliacinių plokščių, spalva RAL 9006;
2. Latakai, lietvamzdžiai ir tvirtinimo elementai – plieniniai, spalva RAL 9006;


|                            |   |                                                   |   |                |               |
|----------------------------|---|---------------------------------------------------|---|----------------|---------------|
|                            |   |                                                   |   |                |               |
| 0                          | 2021 09   | Visuomenės informavimui                           |   |                |               |
| LAIDA                      | IŠLEIDIMO DATA   | LAIDOS STATUSAS. KEITIMO PRIEŽASTIS (JEI TAIKOMA) |   |                |               |
| KVAL.<br>PATV.<br>DOK. NR. | <div><div><b>Energetikos projektai</b><br/>PROJEKAVIMAS IR KONSULTACIJOS</div><div>Islandijos pl. 217–8, 2 a., 49165<br/>Kاونas, Tel. +370 37 211714<br/>El. paštas info@enpro.lt</div></div> <div>STATINIO PROJEKTO PAVADINIMAS<br/><br/>Elektros įrenginių rekonstravimo ir gamybos, pramonės paskirties pastato<br/>(energetikos) naujos statybos, Jonišio r. sav., Žagarės sen., Bružo k., projektas</div> |                                                   |   |                |               |
| 37745                      | PV   | Renatas Jančiauskas                               | STATINIO NUMERIS IR PAVADINIMAS, DOKUMENTO PAVADINIMAS<br><br>10 kV uždaro skirstyklos ir valdymo pulto pastato stogo planas | LAIDA          |               |
|                            | PV asist.   | Martynas Mejeras                                  |   | 0              |               |
|                            |   |                                                   |   |                |               |
| lt                         | STATYTOJAS IR (ARBA) UŽSAKOVAS<br><br>AB „Energijos skirstymo operatorius“   |                                                   | DOKUMENTO ŽYMUO<br><br>2021-61-XX-PP.B-04                                                                                    | LAPAS<br><br>1 | LAPŲ<br><br>1 |

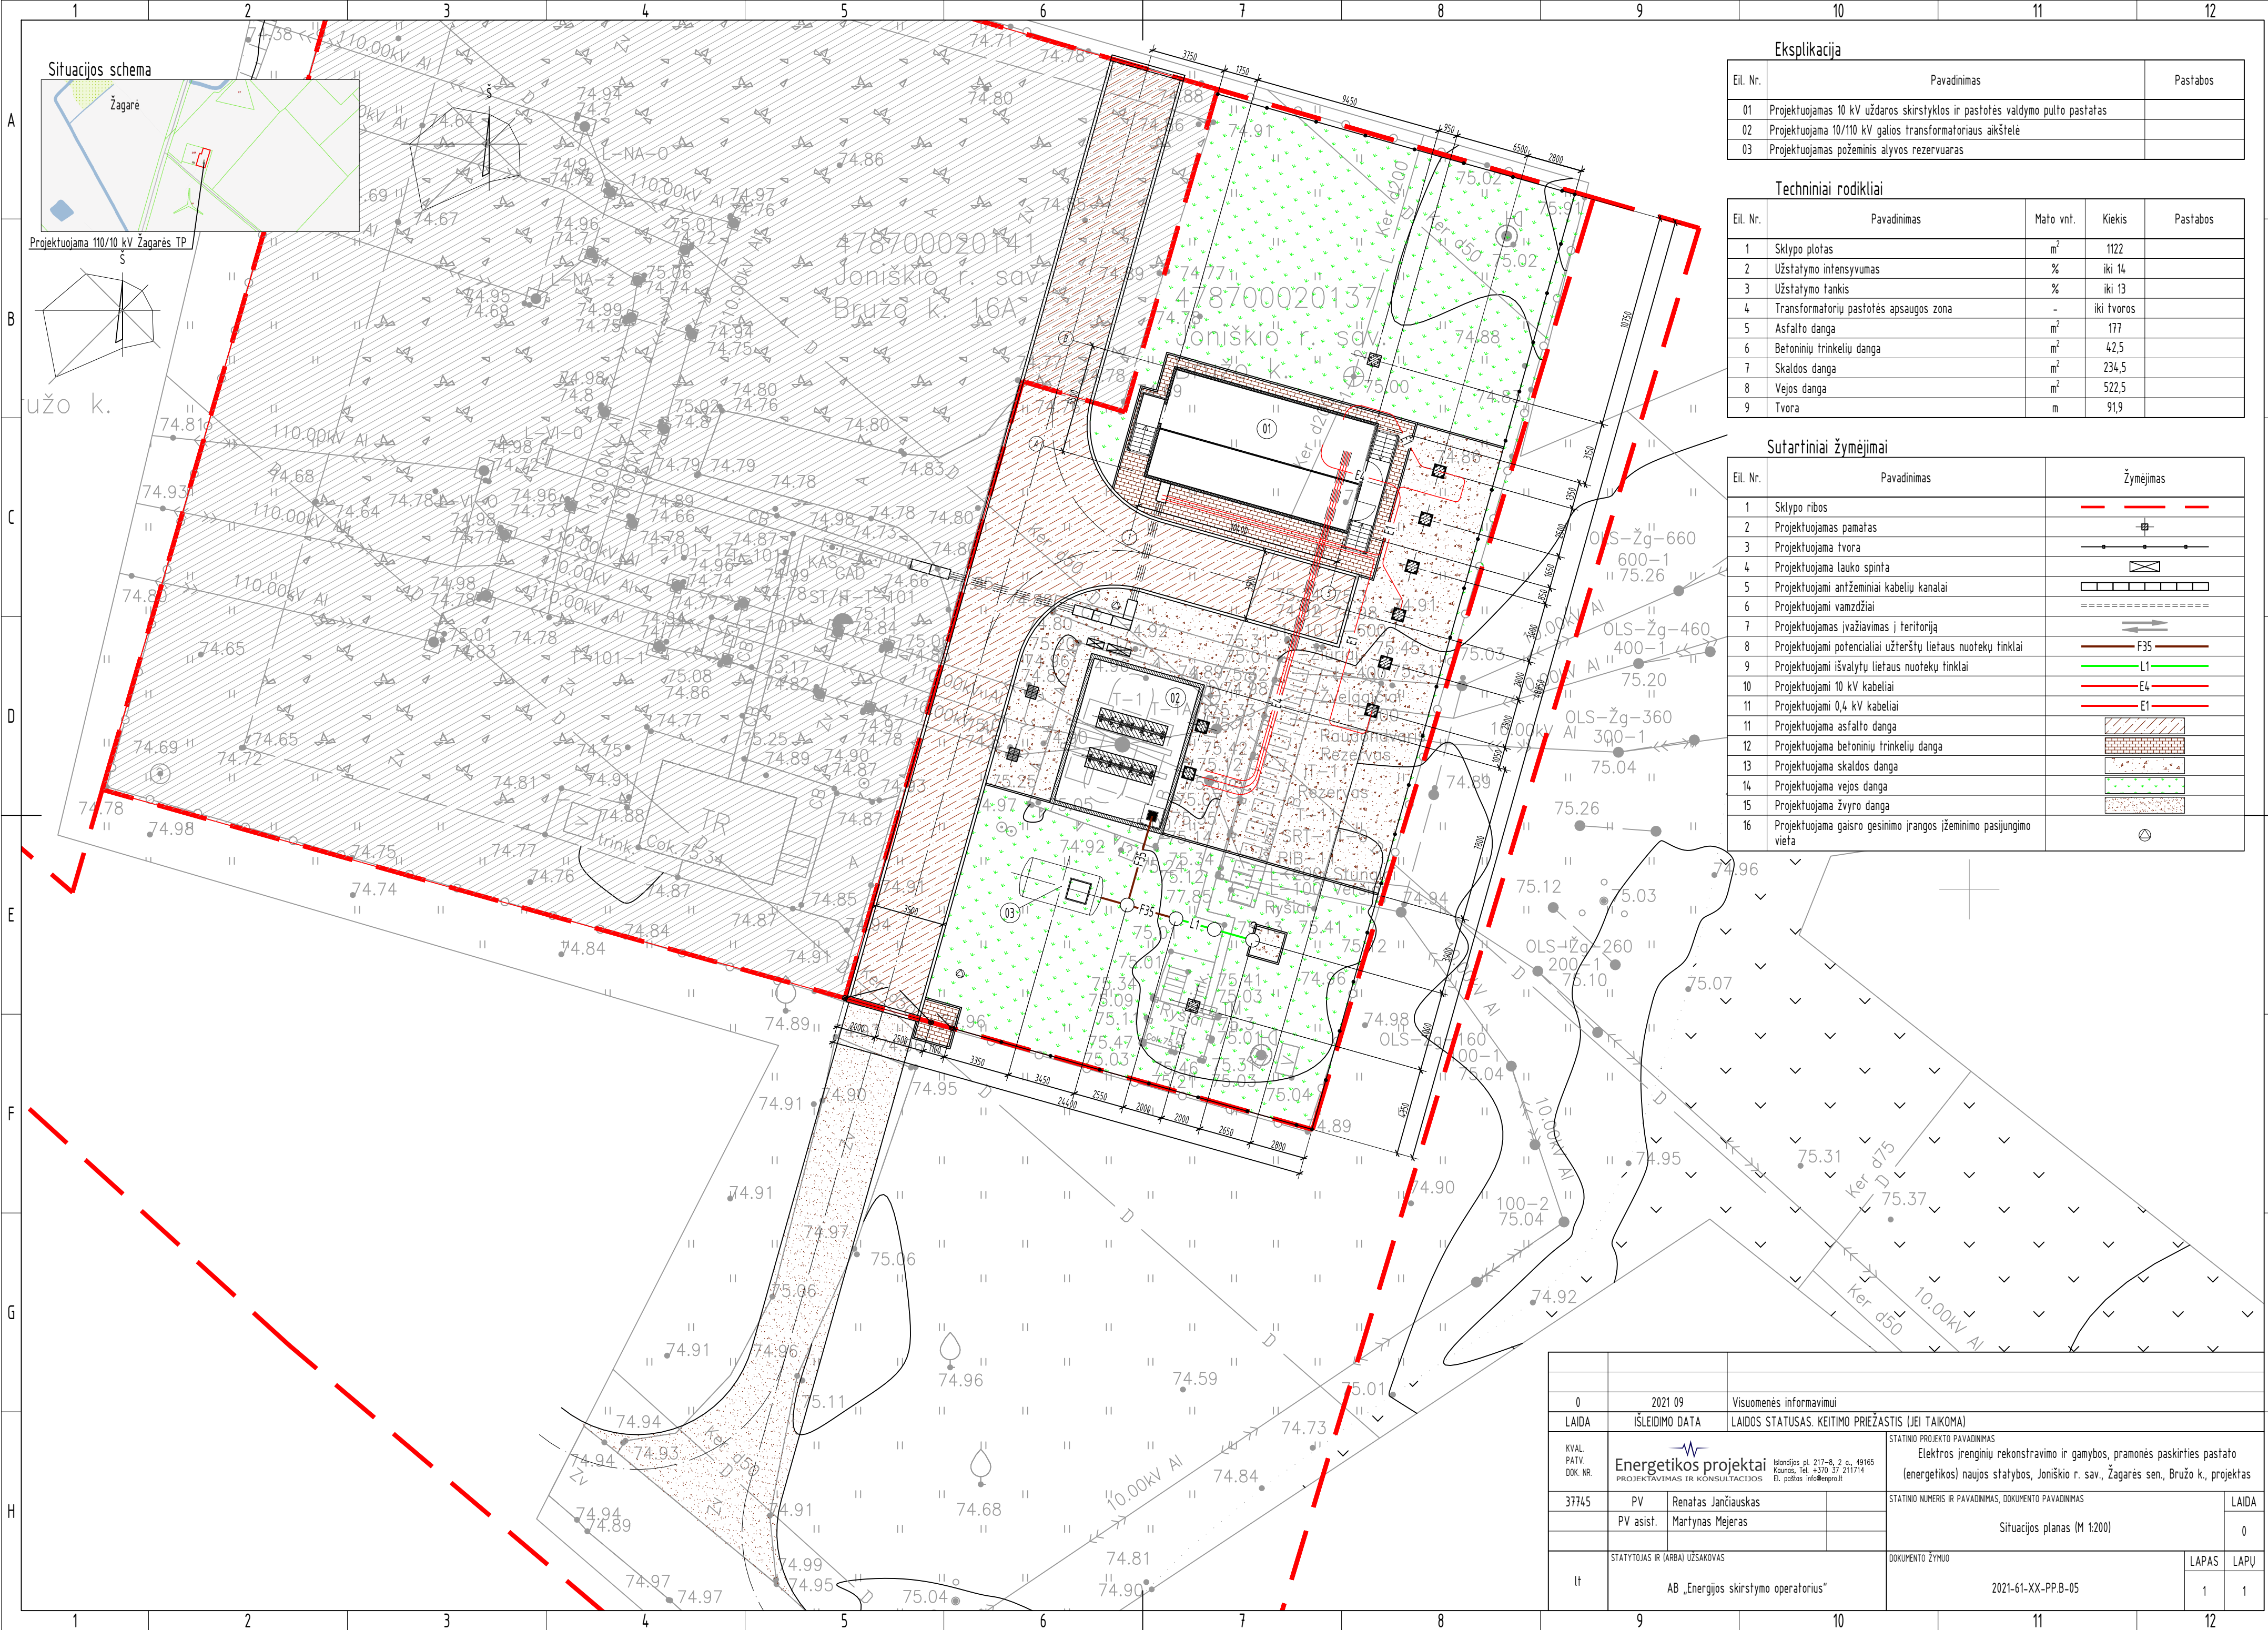

Situacijos schema

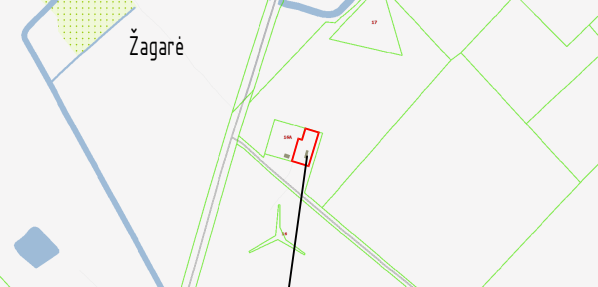

Projektuojama 110/10 kV Žagarės TP

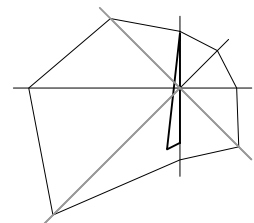

Žužo k.

Eksplikacija

| Eil. Nr. | Pavadinimas                                                                   | Pastabos |
|----------|-------------------------------------------------------------------------------|----------|
| 01       | Projektuojamas 10 kV uždaros skirstytokios ir pastotės valdymo pulto pastatas |          |
| 02       | Projektuojama 10/110 kV galios transformatoriaus aikštelė                     |          |
| 03       | Projektuojamas požeminis alyvos rezervuaras                                   |          |

Techniniai rodikliai

| Eil. Nr. | Pavadinimas                            | Mafo vnt.      | Kiekis     | Pastabos |
|----------|----------------------------------------|----------------|------------|----------|
| 1        | Sklypo plotas                          | m <sup>2</sup> | 1122       |          |
| 2        | Užstatymo intensyvumas                 | %              | iki 14     |          |
| 3        | Užstatymo tankis                       | %              | iki 13     |          |
| 4        | Transformatorių pastotės apsaugos zona | -              | iki tvoros |          |
| 5        | Asfalto danga                          | m <sup>2</sup> | 177        |          |
| 6        | Betoninių trinkelių danga              | m <sup>2</sup> | 42,5       |          |
| 7        | Skaldos danga                          | m <sup>2</sup> | 234,5      |          |
| 8        | Vejos danga                            | m <sup>2</sup> | 522,5      |          |
| 9        | Tvora                                  | m              | 91,9       |          |

Sutartiniai žymėjimai

| Eil. Nr. | Pavadinimas                                                       | Žymėjimas |
|----------|-------------------------------------------------------------------|-----------|
| 1        | Sklypo ribos                                                      | ---       |
| 2        | Projektuojamas pamatas                                            | ⊕         |
| 3        | Projektuojama tvora                                               | —●—       |
| 4        | Projektuojama lauko spinta                                        | ⊠         |
| 5        | Projektuojami antžeminiai kabelių kanalai                         | ▬▬▬▬▬▬    |
| 6        | Projektuojami vamzdžiai                                           | =====     |
| 7        | Projektuojamas įvažiavimas į teritoriją                           | ↔         |
| 8        | Projektuojami potencialiai užteršti lietaus nuotekų tinklai       | —F35—     |
| 9        | Projektuojami išvalytų lietaus nuotekų tinklai                    | —L1—      |
| 10       | Projektuojami 10 kV kabeliai                                      | —E4—      |
| 11       | Projektuojami 0,4 kV kabeliai                                     | —E1—      |
| 11       | Projektuojama asfalto danga                                       | ▨▨▨▨▨▨    |
| 12       | Projektuojama betoninių trinkelių danga                           | ▤▤▤▤▤▤    |
| 13       | Projektuojama skaldos danga                                       | ▧▧▧▧▧▧    |
| 14       | Projektuojama vejų danga                                          | ▩▩▩▩▩▩    |
| 15       | Projektuojama žvyro danga                                         | ▪▪▪▪▪▪    |
| 16       | Projektuojama gaisro gesinimo įrangos įžeminimo pasijungimo vieta | ⊙         |

|                            |   |                                                   |  |   |      |
|----------------------------|---|---------------------------------------------------|--|---|------|
|                            |   |                                                   |  |   |      |
| 0                          | 2021 09   | Visuomenės informavimui                           |  |   |      |
| LAIDA                      | ISLEIDIMO DATA   | LAIDOS STATUSAS. KEITIMO PRIEŽASTIS (JEI TAIKOMA) |  |   |      |
| KVAL.<br>PATV.<br>DOK. NR. | <div><b>Energetikos projektai</b><br/>PROJEKTAVIMAS IR KONSULTACIJOS<br/><small>Išpardavimas, pl. 217-B, 2 o. a., 49165<br/>Kounas, tel. +370 37 211714<br/>El. paštas info@enerpro.lt</small></div> |                                                   |  | STATINIO PROJEKTO PAVADINIMAS   |      |
|                            |   |                                                   |  | Elektros įrenginių rekonstravimo ir gamybos, pramonės paskirties pastato<br>(energetikos) naujos statybos, Joniškio r. sav., Žagarės sen., Bružo k., projektas |      |
|                            |   |                                                   |  | STATINIO NUMERIS IR PAVADINIMAS, DOKUMENTO PAVADINIMAS   |      |
| 37745                      | PV   | Renatas Jančiauskas                               |  | Laida   |      |
|                            | PV asist.   | Martynas Mejeris                                  |  | 0   |      |
|                            |   |                                                   |  | Situacijos planas (M 1:200)   |      |
| lt                         | STATYTOJAS IR (ARBA) UŽSAKOVAS<br><br>AB „Energijos skirstymo operatorius“   |                                                   |  | DOKUMENTO ŽYMUO   |      |
|                            |   |                                                   |  | 2021-61-XX-PP.B-05   |      |
|                            |   |                                                   |  | LAPAS   | LAPŲ |
|                            |   |                                                   |  | 1   | 1    |

