



SITUACIJOS SCHEMA:

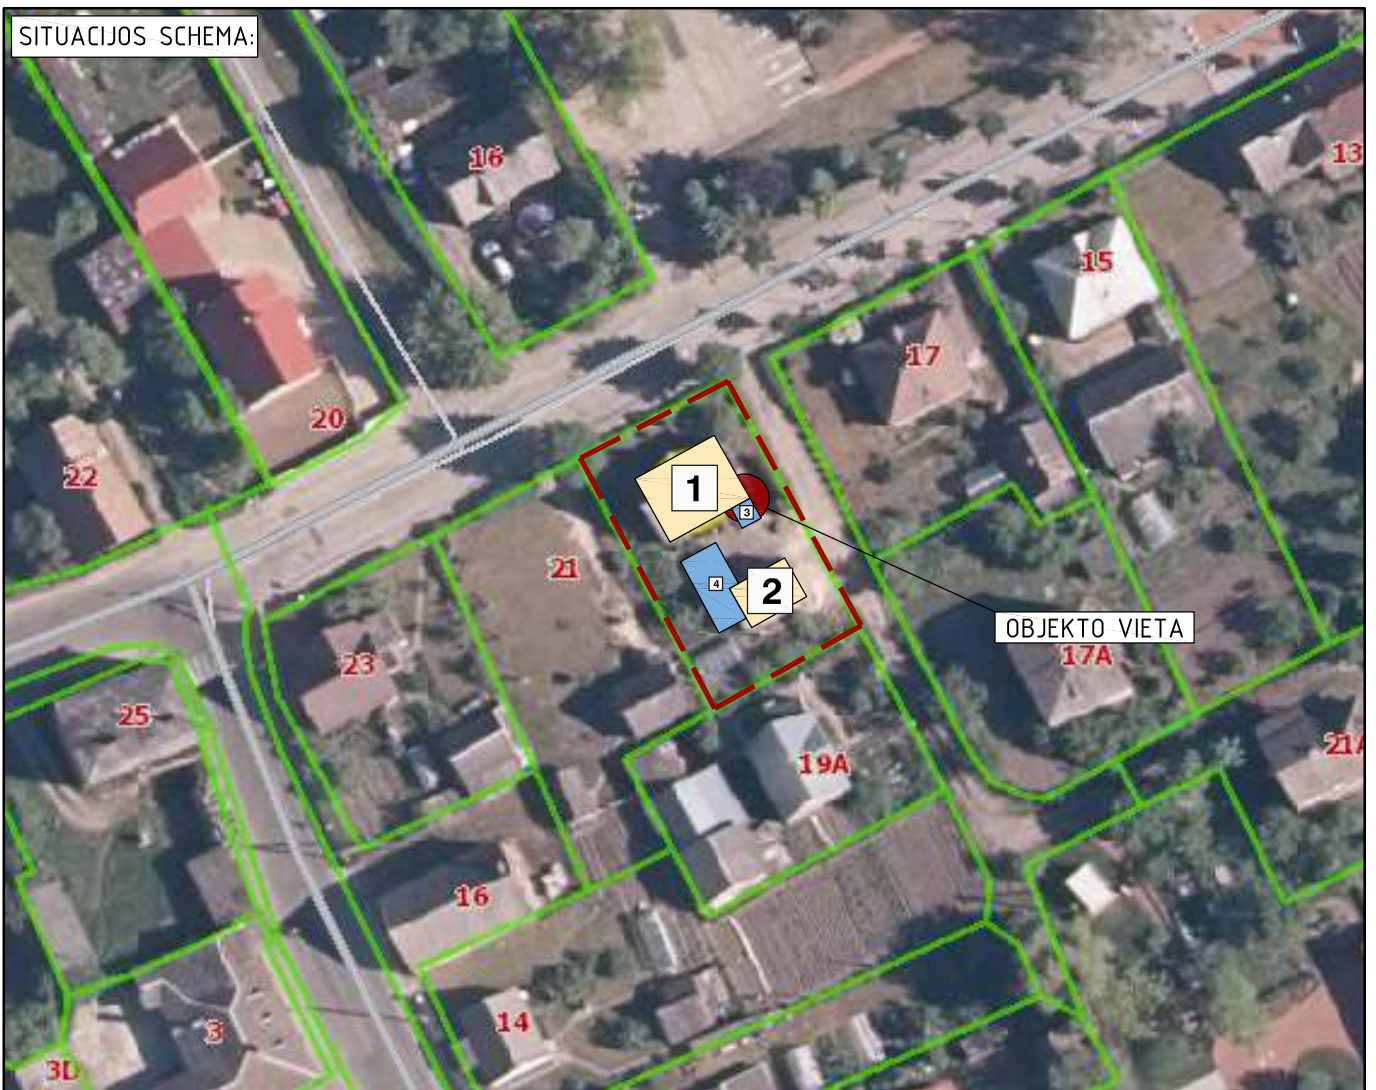

SUTARTINIAI ŽENKLAI



Remontuojamas vieno buto gyvenamasis namas (nesudėtingasis II grupės) (unikalus nr.: 4795-7000-2012)

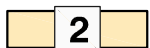

Remontuojamas ūkio paskirties pastatas (nesudėtingasis II grupės) (unikalus nr.: 4795-7000-2020)



Sklypo ribos (unikalus sklypo nr.: 4400-1144-6738)



Projektuojamas ūkio paskirties pastatas (nesudėtingasis I grupės)




Projektuojama stoginė (Inžinerinis statinys I grupės)


PASTABOS:

1. Projektas atitinka statybos techninius reglamentus bei ekologinius, higieninius bei priešgaisrinius reikalavimus.

Atestato Nr.		UAB "TS Projects"			OBJEKTAS: Vieno buto gyvenamojo namo ir pagalbinio ūkio paskirties pastato paprastojo remonto, pagalbinio ūkio paskirties pastato, dviejų inžinerinių statinių (stoginės ir tvoros) statybos, Žemaičių g. 19, Joniškio r. sav., Joniškio m., projektiniai pasiūlymai Sklypo unikalus nr.: 4400-1144-6738; Kadastrinis nr.: 4730/060138, Joniškio m. k.v.			
		Tilžės g. 170 (336 kab.) LT-76296, Šiauliai, Tel/fax.: (8-41) 399431; Mob. tel.: 861299654 Jm. kodas 300021780						
35973	PV	D. Vozbutė		2021	SITUACIJOS SCHEMA			Laida
A1722	SP PDV	O. Jankauskas		2021				0
----	Proj.	E. Ščefanavičius		2021				
LT	Užsakovas (statytojas): S G			2217S-01.02.03.04-PP-SP.B-01			Lapas	Lapų
							1	1

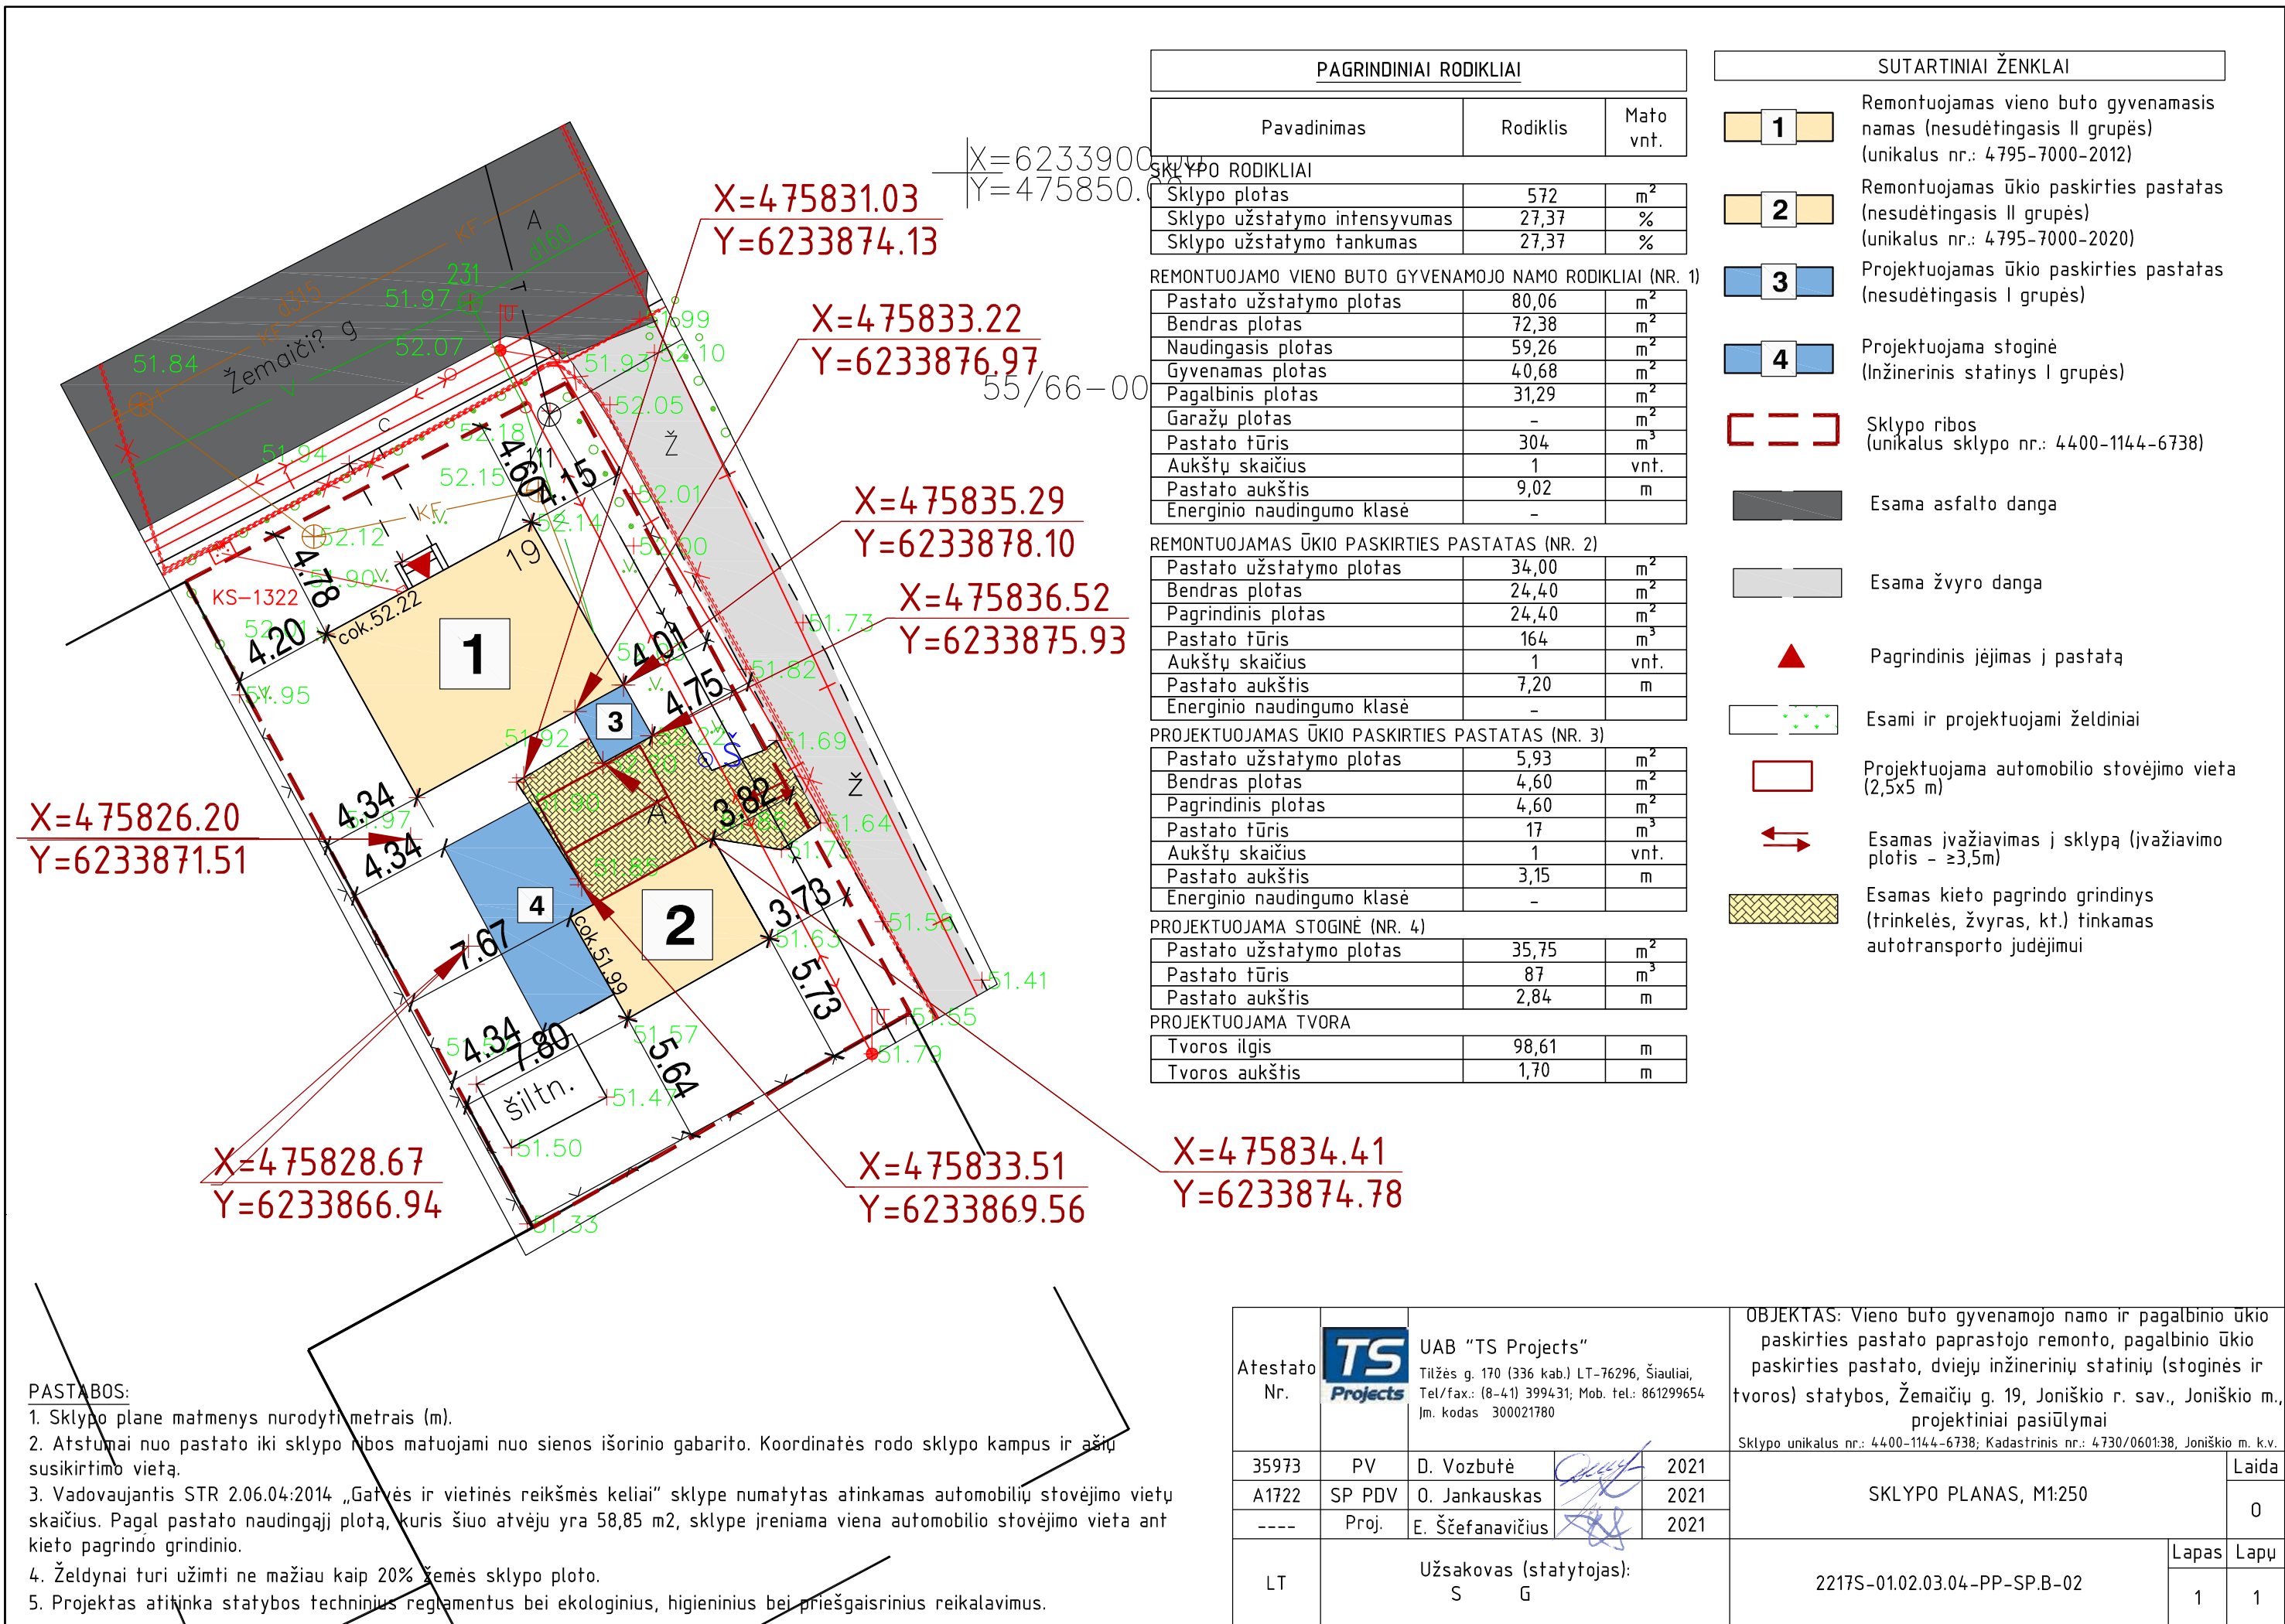

PIRMO AUKŠTO PLANAS, M 1 : 100

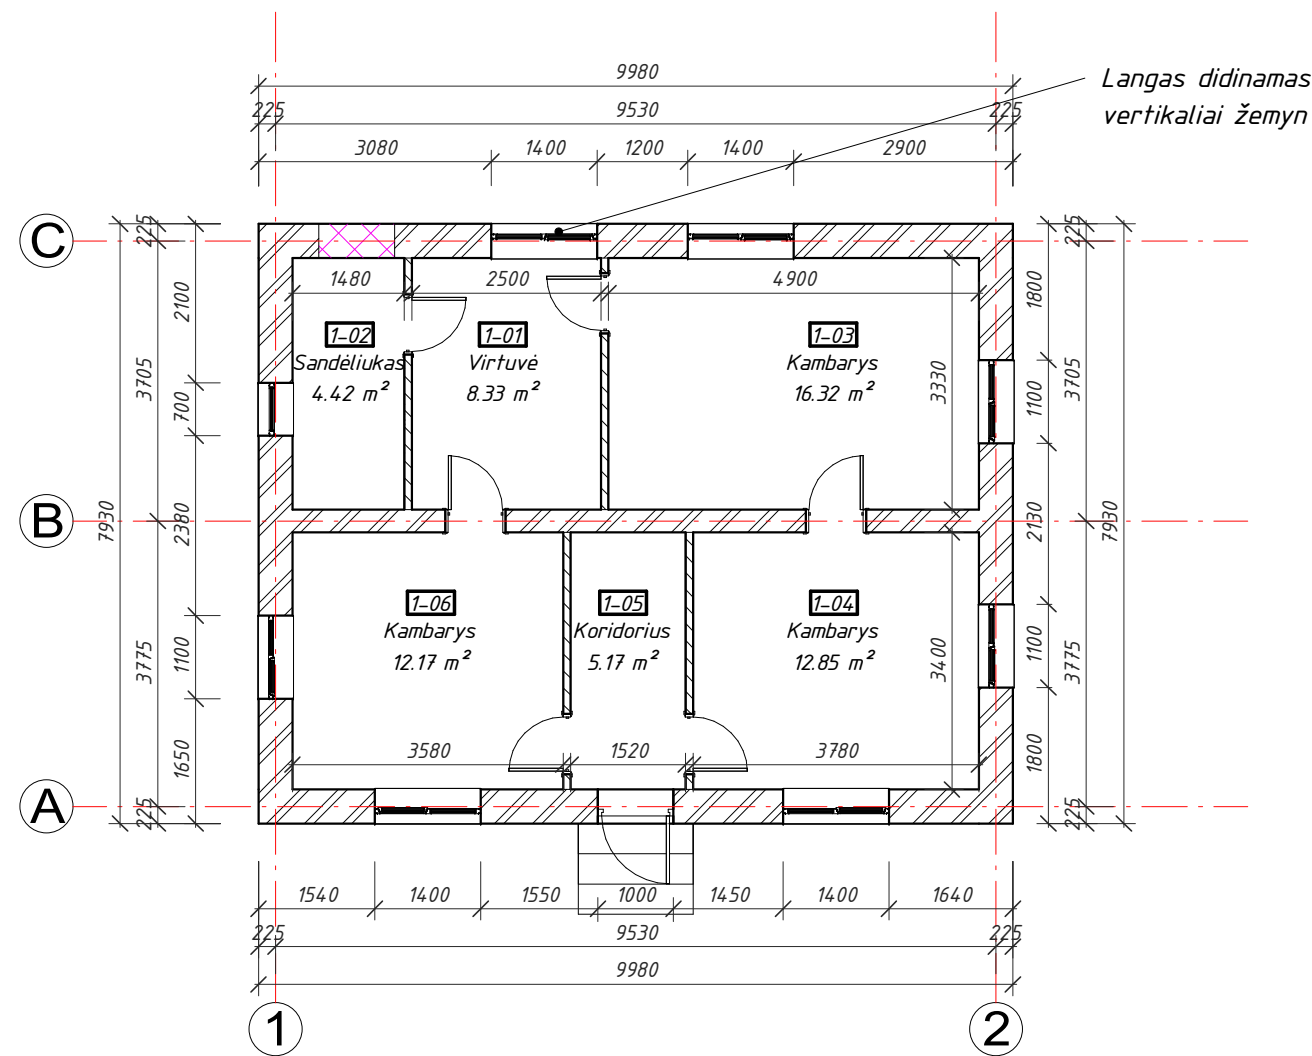



PIRMO AUKŠTO EKSPLIKACIJA		
Numeris	Pavadinimas	Plotas
1-01	Virtuvė	8.33 m ²
1-02	Sandėliukas	4.42 m ²
1-03	Kambarys	16.32 m ²
1-04	Kambarys	12.85 m ²
1-05	Koridorius	5.17 m ²
1-06	Kambarys	12.17 m ²
Viso:		59.26 m ²

Sutartiniai žymėjimai

- Esama išorinė siena – plytų mūras (450mm)
- Esama vidinė laikanti siena – plytų mūras (300mm)
- Pertvara – plytų mūras (100mm)
- Naikinamos durys (užmūryjamos)

PASTABOS:
1. Matmenys ir altitudės nurodyti milimetru tikslumu (mm). Visus matmenis, kiekius ir dydžius tikslinti vietoje.

Atestato Nr.	 UAB "TS Projects" Įmonės kodas: 300021780, Tilžės g. 170-336, Šiauliai LT-76296 Mob.tel.: 8-612-99654, e-mail.: tsprojektais@gmail.com				OBJEKTAS: Vieno buto gyvenamojo namo ir pagalbinio ūkio paskirties pastato paprastojo remonto, pagalbinio ūkio paskirties pastato, dviejų inžinerinių statinių (stoginės ir tvoros) statybos, Žemaičių g. 19, Joniškio r. sav., Joniškio m., projektiniai pasiūlymai Sklypo unikalus nr.: 4400-1144-6738; Kadastrinis nr.: 4730/0601:38, Joniškio m. k.v.		
	35973	PV	D. Vozbutė	2021	REMONTUOJAMO GYVENAMOJO NAMO PIRMO AUKŠTO PLANAS, M 1 : 100		
	A1722	SA PDV	O. Jankauskas	2021			
	39143	SK PDV	D. Vozbutė	2021			
LT	UŽSAKOVAS: S G				ŽYMUO: 2217S-01-PP-SA.B-01		LAPAS 1
							LAPŲ 1

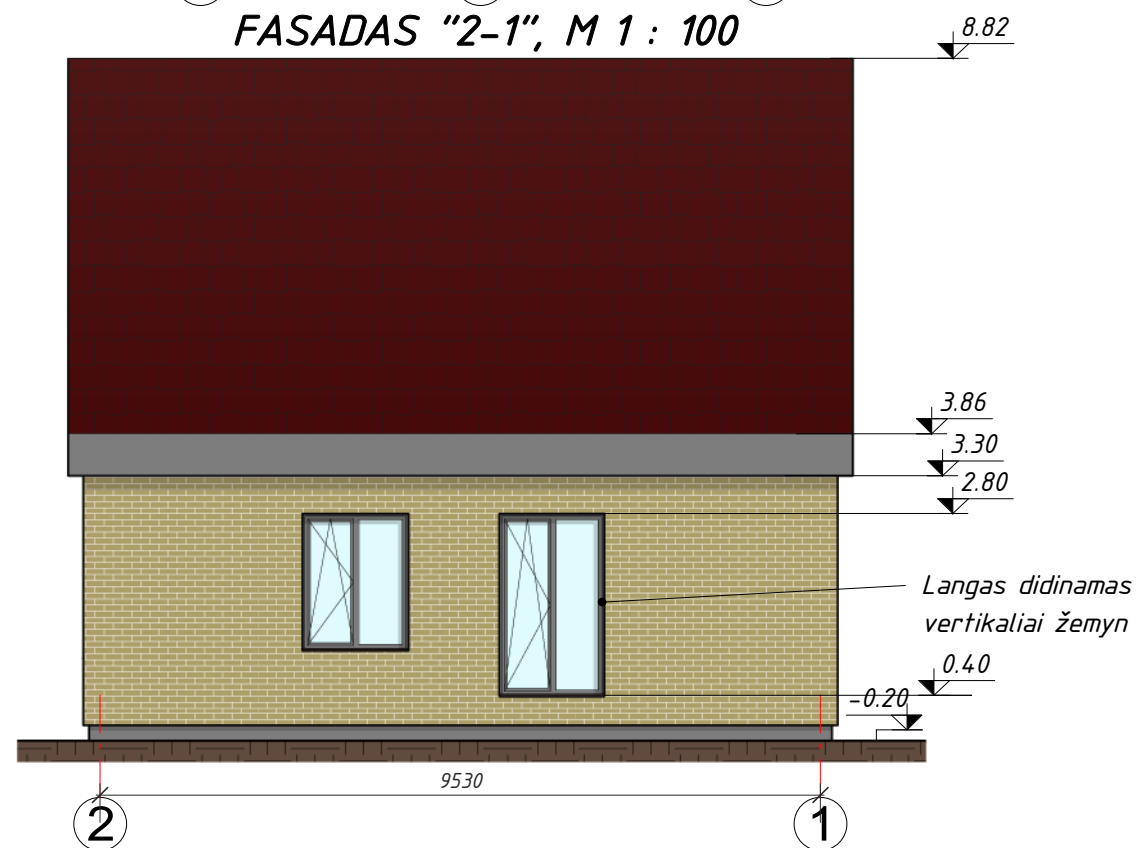
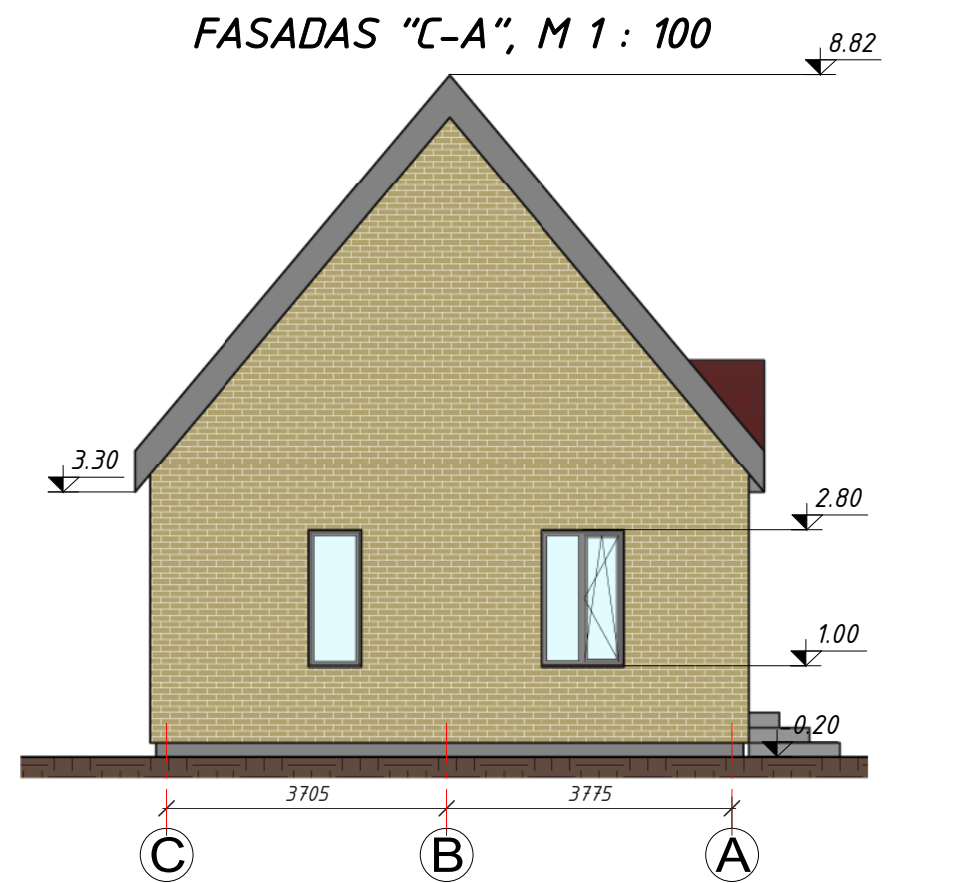



Sutartiniai žymėjimai:


-  Sienos - plytų mūras
-  Cokolis - betoninis
-  Stogo danga - beasbestis šiferis (RAL 8017)

PASTABOS:


1. Matmenys ir altitudės nurodyti milimetru tikslumu (mm). Visus matmenis, kiekius ir dydžius tikslinti vietoje.

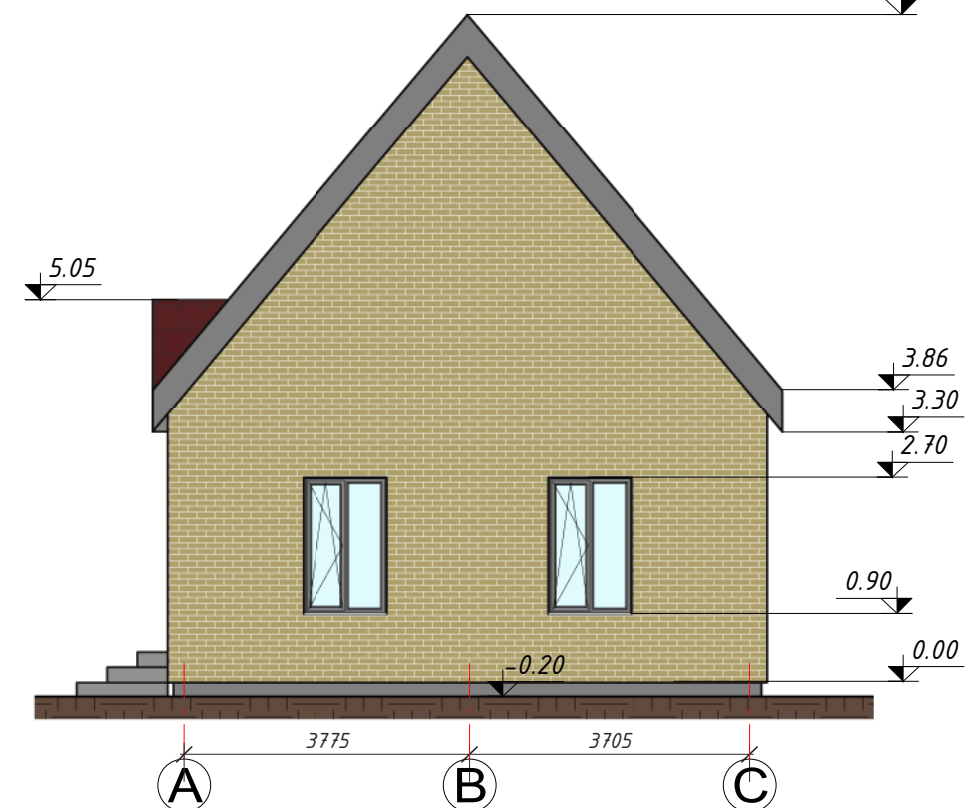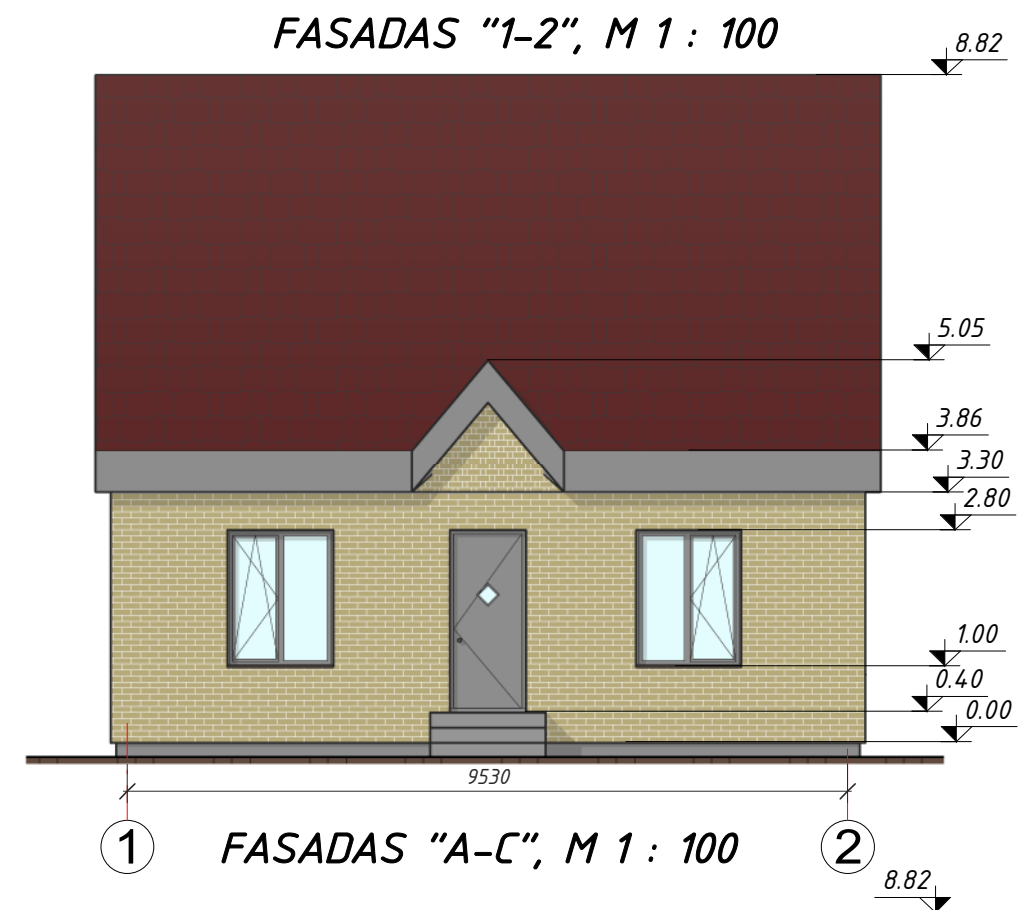


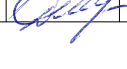Atestato Nr.			UAB "TS Projects" Įmonės kodas: 300021780, Tilžės g. 170-336, Šiauliai LT-76296 Mob.tel.: 8-612-99654, e-mail.: tsprojektais@gmail.com		OBJEKTAS: Vieno buto gyvenamojo namo ir pagalbinio ūkio paskirties pastato paprastojo remonto, pagalbinio ūkio paskirties pastato, dviejų inžinerinių statinių (stoginės ir tvoros) statybos, Žemaičių g. 19, Joniškio r. sav., Joniškio m., projektiniai pasiūlymai Sklypo unikalus nr.: 4400-1144-6738; Kadastrinis nr.: 4730/0601:38, Joniškio m. k.v.				
	35973	PV	D. Vozbutė		2021	REMONTUOJAMO GYVENAMOJO NAMO FASADAI, M 1 : 100			LAIDA
	A1722	SA PDV	O. Jankauskas		2021				0
	39143	SK PDV	D. Vozbutė		2021				
	UŽSAKOVAS:				ŽYMUO: 2217S-01-PP-SA.B-02			LAPAS	LAPŲ
LT	S G							1	1

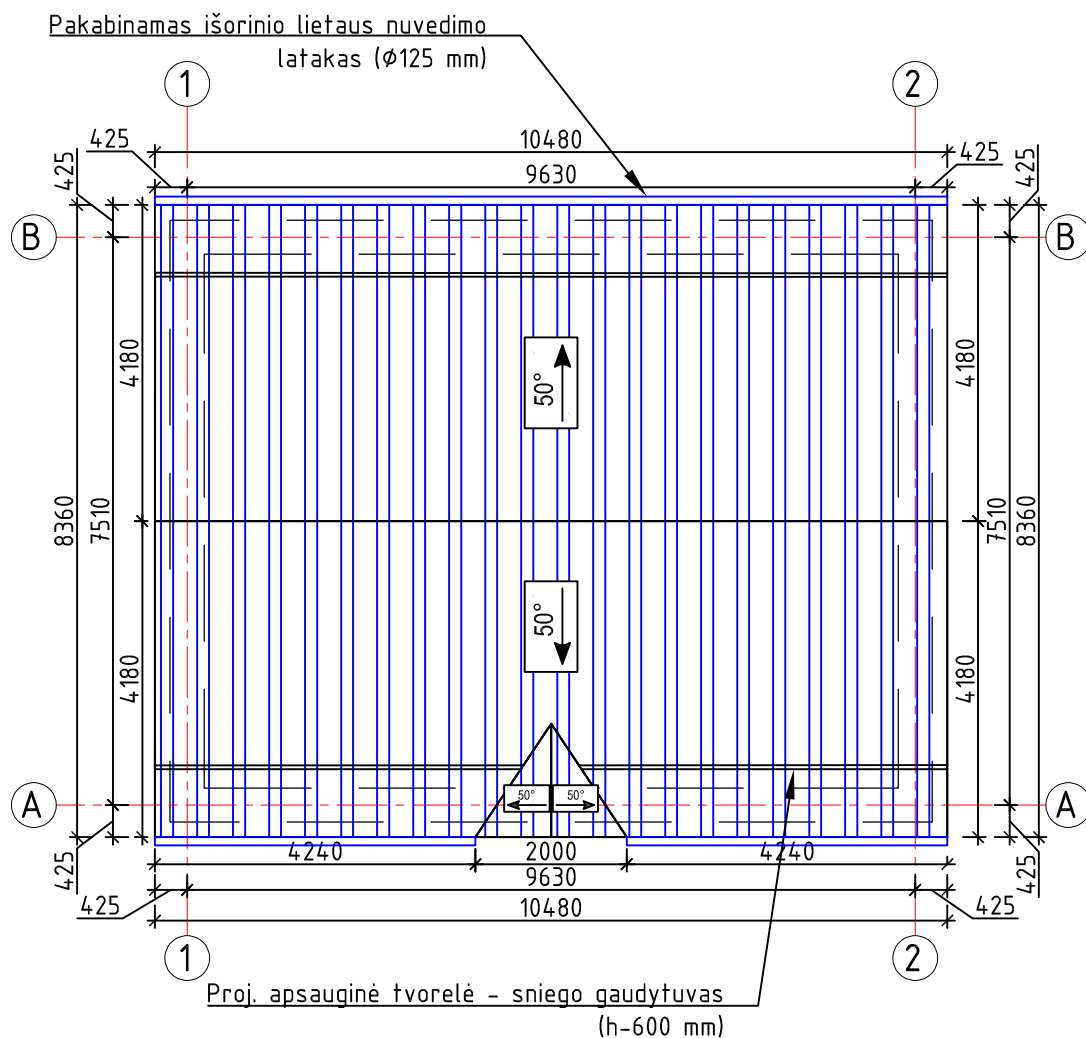

SUTARTINIAI ŽYMĖJIMAI

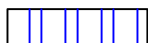 Stogo danga - beasbestis šiferis

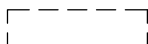
 Išorinių ir vidinių laikančių sienų kontūras

PASTABOS:

1. Matmenys nurodyti milimetru tikslumu (mm). Visus matmenis, kiekius ir dydžius tikslinti vietoje.
2. Stogo danga - beasbestis šiferis.
3. Stogo plotas (be užlaidų) ~141 m², perimetras ~38 m.
4. Esamas stogo nuolydis nekeičiamas.
5. Lietaus nuvedimo sistema išorinė (125/90 mm). Lietaus surinkimo latakai, lietvamzdžiai iš cinkuotos skardos.
6. Stogo danga ir lietaus nuvedimo sistema įrengiama pagal gamintojų pateiktą technologiją, taisykles ir rekomendacijas.

Atestato Nr.		UAB "TS Projects"				OBJEKTAS: Vieno buto gyvenamojo namo ir pagalbinio ūkio paskirties pastato paprastojo remonto, pagalbinio ūkio paskirties pastato, dviejų inžinerinių statinių (stoginės ir tvoros) statybos, Žemaičių g. 19, Joniškio r. sav., Joniškio m., projektiniai pasiūlymai				
		Tilžės g. 170 (336 kab.) LT-76296, Šiauliai, Tel/fax.: (8-41) 399431; Mob. tel.: 861299654 Įm. kodas 300021780				Unikalus pastato nr.: 44-00-1144-6738; Kadastrinis nr.: 4730/0601:38, Joniškio m. k.v.				
		35973	PV	D. Vozbutė		2021	STOGO PLANAS M1:100			Laida
		A1722	SA PDV	O. Jankauskas		2021				0
39143	SK PDV	D. Vozbutė		2021	2217S-01-PP-SA.B-03			Lapas	Lapų	
LT	Užsakovas (statytojas): S G							1	1	


PIRMO AUKŠTO PLANAS, M 1 : 100

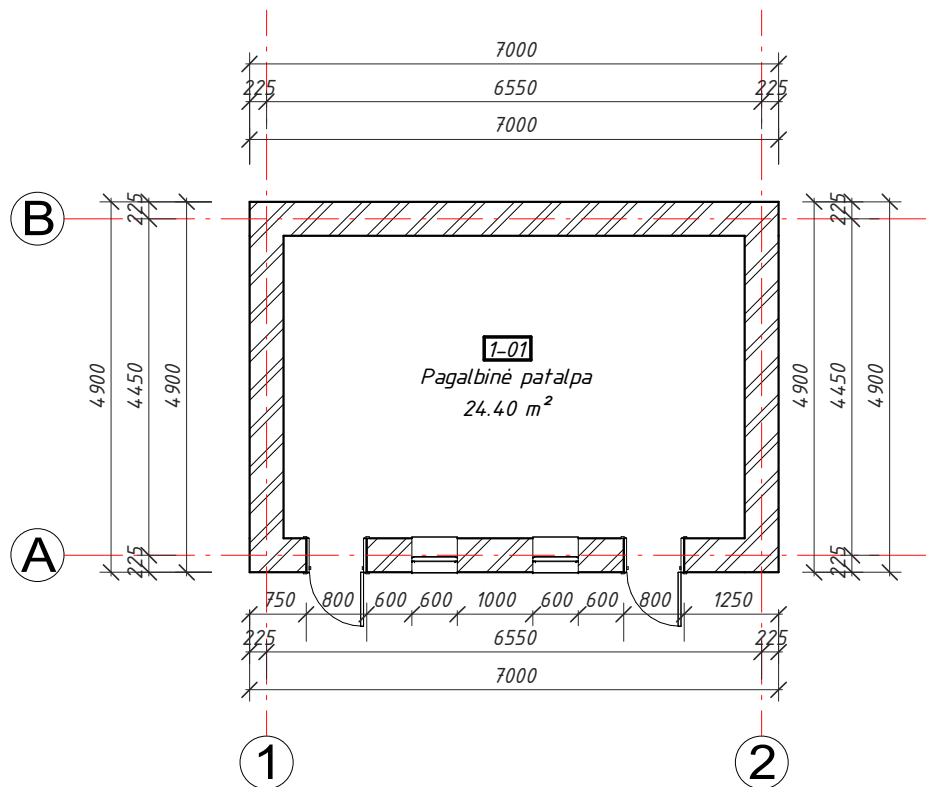

PIRMO AUKŠTO EKSPLIKACIJA		
Numeris	Pavadinimas	Plotas

1-01	Pagalbinė patalpa	24.40 m ²
Viso:		24.40 m ²

Sutartiniai žymėjimai

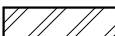
 Esama išorinė siena – plytų mūras (450mm)

PASTABOS:


1. Matmenys ir altitudės nurodyti milimetru tikslumu (mm). Visus matmenis, kiekius ir dydžius tikslinti vietoje.

Atestato Nr.	 UAB "TS Projects" Įmonės kodas: 300021780, Tilžės g. 170-336, Šiauliai LT-76296 Mob.tel.: 8-612-99654, e-mail.: tsprojektais@gmail.com				OBJEKTAS: Vieno buto gyvenamojo namo ir pagalbinio ūkio paskirties pastato paprastojo remonto, pagalbinio ūkio paskirties pastato, dviejų inžinerinių statinių (stoginės ir tvoros) statybos, Žemaičių g. 19, Joniškio r. sav., Joniškio m., projektiniai pasiūlymai Sklypo unikalus nr.: 4400-1144-6738; Kadastrinis nr.: 4730/0601:38, Joniškio m. k.v.		
	35973	PV	D. Vozbutė	2021	REMONTUOJAMO PAGALBINIO ŪKIO PASKIRTIES PASTATO PIRMO AUKŠTO PLANAS, M 1 : 100		
	A1722	SA PDV	O. Jankauskas	2021			
	39143	SK PDV	D. Vozbutė	2021			
LT	UŽSAKOVAS: S G				ŽYMUO: 2217S-02-PP-SA.B-01		LAPAS 1
							LAPŲ 1


FASADAS "B-A", M 1 : 100

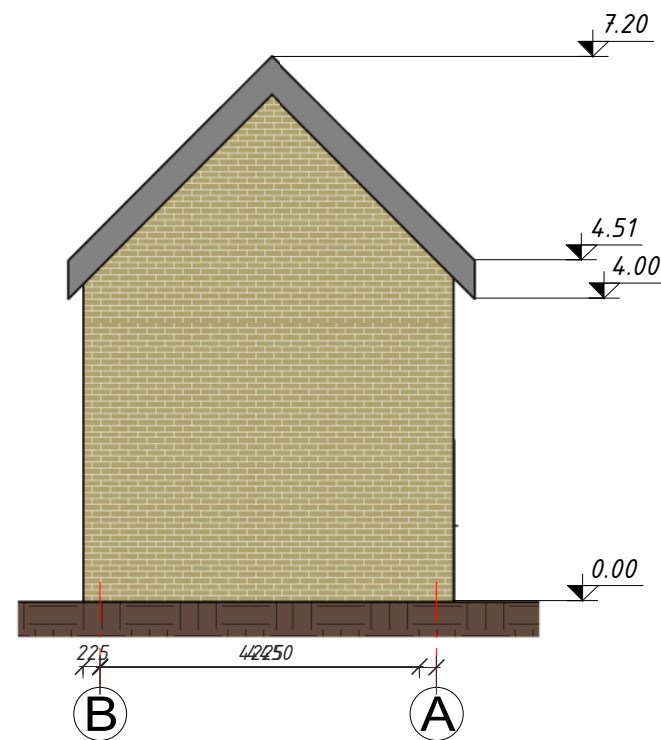


FASADAS "1-2", M 1 : 100

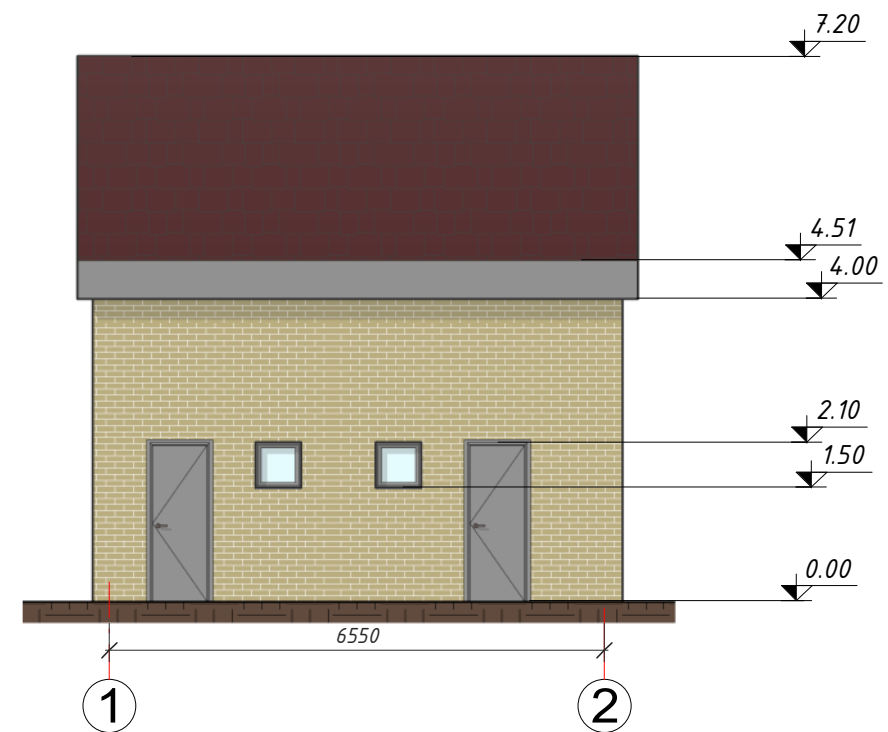


FASADAS "2-1", M 1 : 100

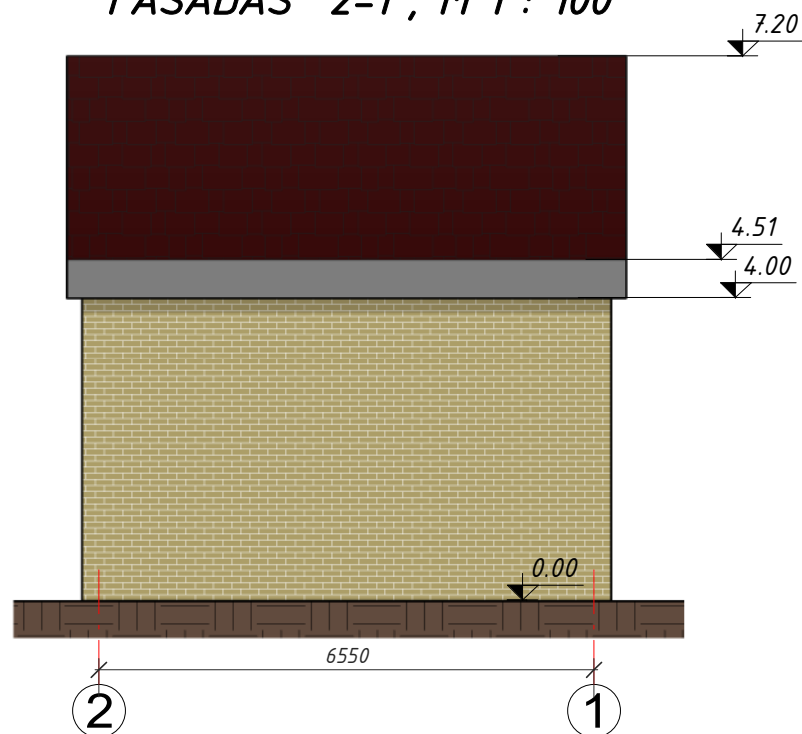

FASADAS "A-B", M 1 : 100


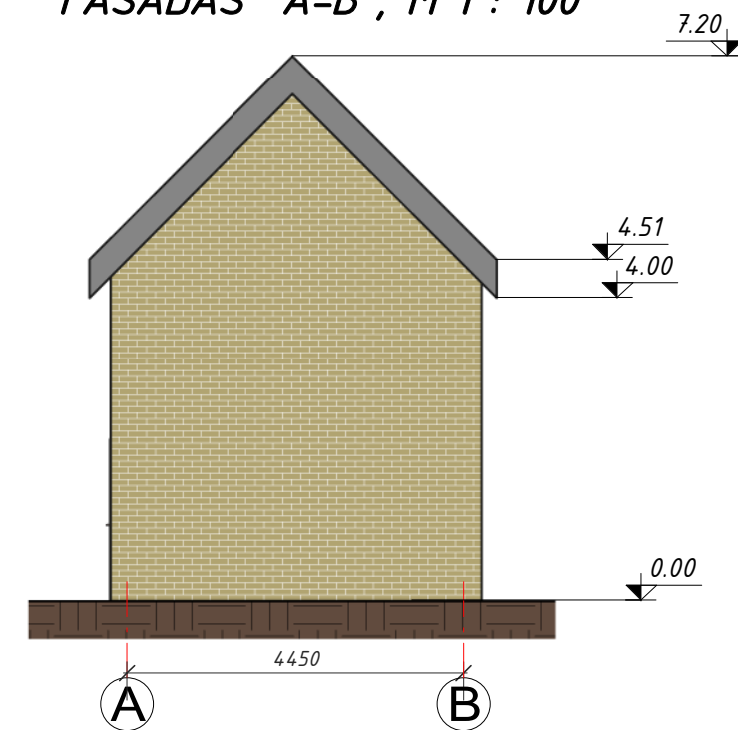


Sutartiniai žymėjimai:

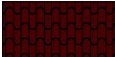
-  Sienos - plytų mūras
-  Cokolis - betoninis
-  Stogo danga - beasbestis šiferis (RAL 8017)

PASTABOS:


1. Matmenys ir altitudės nurodyti milimetru tikslumu (mm). Visus matmenis, kiekius ir dydžius tikslinti vietoje.

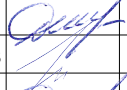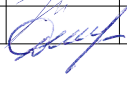Atestato Nr.				UAB "TS Projects" Įmonės kodas: 300021780, Tilžės g. 170-336, Šiauliai LT-76296 Mob.tel.: 8-612-99654, e-mail.: tsprojektais@gmail.com			OBJEKTAS: Vieno buto gyvenamojo namo ir pagalbinio ūkio paskirties pastato paprastojo remonto, pagalbinio ūkio paskirties pastato, dviejų inžinerinių statinių (stoginės ir tvoros) statybos, Žemaičių g. 19, Joniškio r. sav., Joniškio m., projektiniai pasiūlymai Sklypo unikalus nr.: 4400-1144-6738; Kadastrinis nr.: 4730/0601:38, Joniškio m. k.v.			
	35973	PV	D. Vozbutė		2021	REMONTUOJAMO PAGALBINIO ŪKIO PASKIRTIES PASTATO FASADAI, M 1 : 100			LAIDA	
	A1722	SA PDV	O. Jankauskas		2021				0	
	39143	SK PDV	D. Vozbutė		2021					
	UŽSAKOVAS:					ŽYMUO:			LAPAS	LAPŲ
LT	S G					2217S-02-PP-SA.B-02			1	1


Pakabinamas išorinio lietaus nuvedimo
latakas (Ø125 mm)

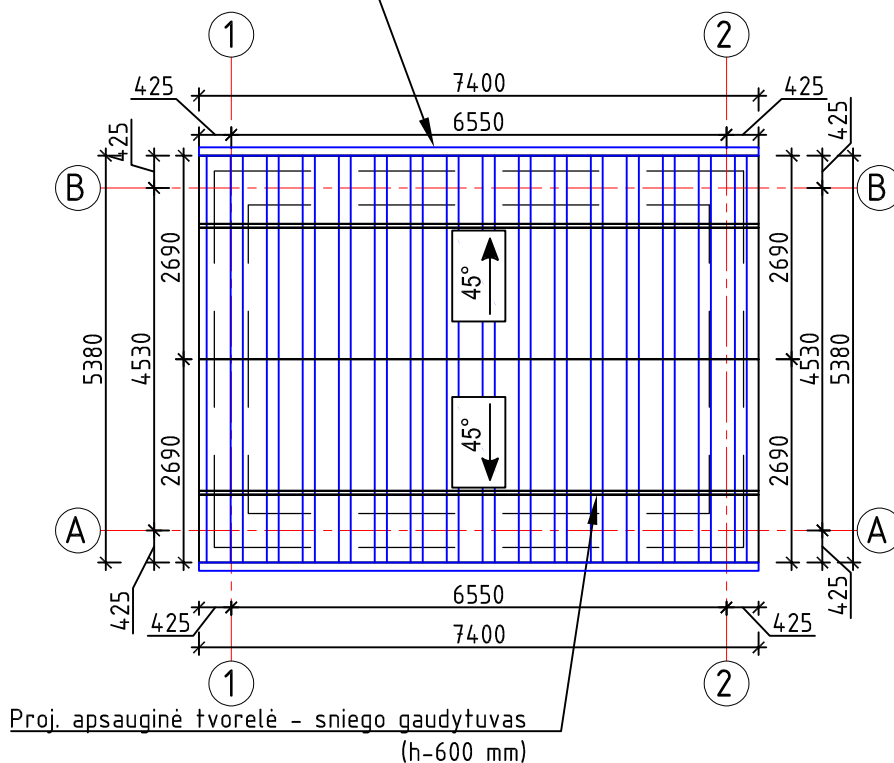

SUTARTINIAI ŽYMĖJIMAI

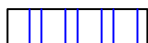

Stogo danga - beasbestis šiferis

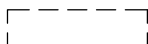


Išorinių ir vidinių laikančių sienų
kontūras

PASTABOS:

1. Matmenys nurodyti milimetru tikslumu (mm). Visus matmenis, kiekius ir dydžius tikslinti vietoje.
2. Stogo danga - beasbestis šiferis.
3. Stogo plotas (be užlaidų) ~56 m², perimetras ~26 m.
4. Esamas stogo nuolydis nekeičiamas.
5. Lietaus nuvedimo sistema išorinė (125/90 mm). Lietaus surinkimo latakai, lietvamzdžiai iš cinkuotos skardos.
6. Stogo danga ir lietaus nuvedimo sistema įrengiama pagal gamintojų pateiktą technologiją, taisykles ir rekomendacijas.

Atestato Nr.		UAB "TS Projects"				OBJEKTAS: Vieno buto gyvenamojo namo ir pagalbinio ūkio paskirties pastato paprastojo remonto, pagalbinio ūkio paskirties pastato, dviejų inžinerinių statinių (stoginės ir tvoros) statybos, Žemaičių g. 19, Joniškio r. sav., Joniškio m., projektiniai pasiūlymai				
		Tilžės g. 170 (336 kab.) LT-76296, Šiauliai, Tel/fax.: (8-41) 399431; Mob. tel.: 861299654 Jm. kodas 300021780				Unikalus pastato nr.: 4400-1144-6738; Kadastrinis nr.: 4730/060138, Joniškio m. k.v.				
		35973	PV	D. Vozbutė		2021	STOGO PLANAS M1:100			Laida
		A1722	SA PDV	O. Jankauskas		2021				0
39143	SK PDV	D. Vozbutė		2021	2217S-02-PP-SA.B-03			Lapas	Lapų	
LT	Užsakovas (statytojas): S. G.							1	1	

PIRMO AUKŠTO PLANAS, M 1 : 100

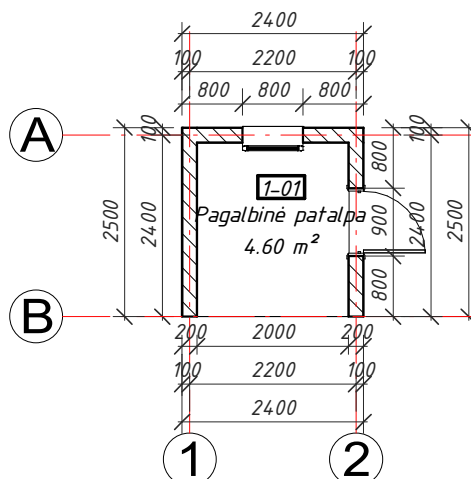

PIRMO AUKŠTO EKSPLIKACIJA

Numeris	Pavadinimas	Plotas
---------	-------------	--------

1-01	Pagalbinė patalpa	4.60 m ²
------	-------------------	---------------------

Viso: 4.60 m²

Sutartiniai žymėjimai


 Projektuojama išorinė siena – silikatinių "ARKO" blokelių mūras (180 mm)

PASTABOS:


- Matmenys ir altitudės nurodyti milimetru tikslumu (mm). Visus matmenis, kiekius ir dydžius tikslinti vietoje.
- Vidaus apdailą ir spalvinius sprendimus pasirenka / keičia užsakovas.

Atestato Nr.	 UAB "TS Projects" Įmonės kodas: 300021780, Tilžės g. 170-336, Šiauliai LT-76296 Mob.tel.: 8-612-99654, e-mail.: tsprojektais@gmail.com				OBJEKTAS: Vieno buto gyvenamojo namo ir pagalbinių ūkio paskirties pastato paprastojo remonto, pagalbinių ūkio paskirties pastato, dviejų inžinerinių statinių (stoginės ir tvoros) statybos, Žemaičių g. 19, Joniškio r. sav., Joniškio m., projektiniai pasiūlymai Sklypo unikalus nr.: 4400-1144-6738; Kadastrinis nr.: 4730/0601:38, Joniškio m. k.v.		
	35973	PV	D. Vozbutė	2021	PROJEKTUOJAMO PAGALBINIO ŪKIO PASKIRTIES PASTATO PIRMO AUKŠTO PLANAS, M 1 : 100		
	A1722	SA PDV	O. Jankauskas	2021			
	39143	SK PDV	D. Vozbutė	2021			
LT	UŽSAKOVAS: S G				ŽYMUO: 2217S-03-PP-SA.B-01		LAPAS 1
							LAPŲ 1


FASADAS "2-1", M 1 : 100

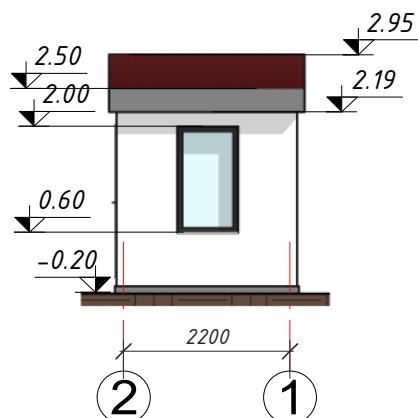

FASADAS "B-A", M 1 : 100

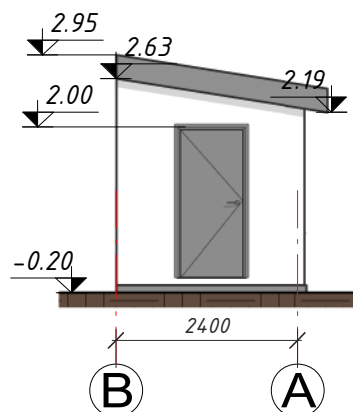

FASADAS "A-B", M 1 : 100

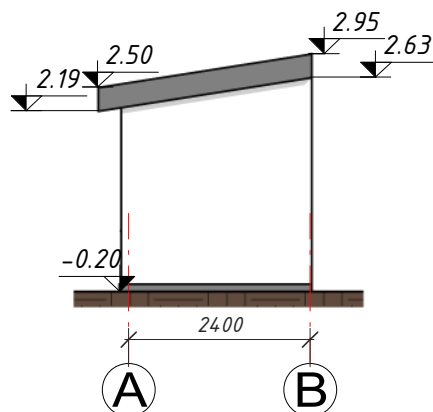


Sutartiniai žymėjimai:



Cokolio apdaila – dekoratyvinis tinkas



Sienų apdaila – dekoratyvinis tinkas

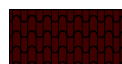


Stogo danga – beasbestinis šiferis (RAL 8017)

PASTABOS:

1. Matmenys ir altitudės nurodyti milimetru tikslumu (mm). Visus matmenis, kiekius ir dydžius tikslinti vietoje.

Atestato Nr.			UAB "TS Projects" Įmonės kodas: 300021780, Tilžės g. 170-336, Šiauliai LT-76296 Mob.tel.: 8-612-99654, e-mail.: tsprojektais@gmail.com		OBJEKTAS: Vieno buto gyvenamojo namo ir pagalbinio ūkio paskirties pastato paprastojo remonto, pagalbinio ūkio paskirties pastato, dviejų inžinerinių statinių (stoginės ir tvoros) statybos, Žemaičių g. 19, Joniškio r. sav., Joniškio m., projektiniai pasiūlymai Sklypo unikalus nr.: 4400-1144-6738; Kadastrinis nr.: 4730/0601:38, Joniškio m. k.v.				
	35973	PV	D. Vozbutė		2021	PROJEKTUOJAMO PAGALBINIO ŪKINIO PASKIRTIES PASTATO FASADAI, M 1 : 100			LAIDA
	A1722	SA PDV	O. Jankauskas		2021				0
	39143	SK PDV	D. Vozbutė		2021				
	UŽSAKOVAS:				ŽYMUO: 2217S-03-PP-SA.B-02			LAPAS	LAPŲ
LT	S G							1	1

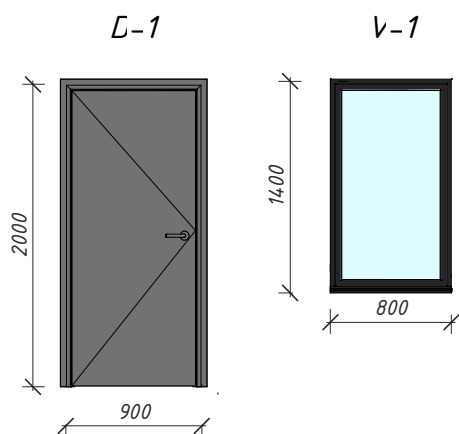

DURŲ ŽINIARAŠTIS


Eil. Nr.	Žymėjimas	Angos matmenys		Kiekis, vnt.	Plotas vienetui	Plotas visų	Pastabos
		Plotis	Aukštis				
1	D-1	900 mm	2000 mm	1	1.80 m ²	1.80 m ²	Išorinės (paradinės) įėjimo durys. Metalu arba medžio profilio rėmo.

LANGŲ ŽINIARAŠTIS

Eil. Nr.	Žymėjimas	Angos matmenys		Kiekis, vnt.	Plotas vienetui	Plotas visų	Pastabos
		Plotis	Aukštis				
1	L-1	800 mm	1400 mm	1	1.12 m ²	1.12 m ²	Langas PVC profilio rėmo su trijų stiklų stiklo paketu. Bent vienas iš stiklų su selektyvine danga. Varstymas dviejų padėčių su trečia padėtimi (mikroventiliacija)

PASTABOS:

- Matmenys nurodyti milimetru tikslumu (mm).
- Užsakant gaminius būtina tikslinti įvykdytų angų išmatavimus.
- Langai ir išorės durys montuojami termoizoliaciniame sluoksnyje, naudojant išnešančius stiklo pluošto laikiklius.
- Montuojant langus ir išorės duris, visu angos perimetru būtina naudoti vidines (garą izoliuojančias) ir išorines (difuzines) sandarinimo juostas.
- Išorės palangės (nuolajos) cinkuotos ir/ar padengtos Poliesteriu ar kita korozijai ir atmosferos poveikiui atsparia danga.

 Atestato Nr.		 UAB "TS Projects" Įmonės kodas: 300021780, Tilžės g. 170-336, Šiauliai LT-76296 Mob.tel.: 8-612-99654, e-mail.: tsprojektais@gmail.com			OBJEKTAS: Vieno buto gyvenamojo namo ir pagalbinio ūkio paskirties pastato paprastojo remonto, pagalbinio ūkio paskirties pastato, dviejų inžinerinių statinių (stoginės ir tvoros) statybos, Žemaičių g. 19, Joniškio r. sav., Joniškio m., projektiniai pasiūlymai Sklypo unikalus nr.: 4400-1144-6738; Kadastrinis nr.: 4730/0601:38, Joniškio m. k.v.				
35973	PV	D. Vozbutė		2021	PROJEKTUOJAMO PAGALBINIO ŪKINIO PASKIRTIES PASTATO LANGŲ IR DURŲ ŽINIARAŠTIS			LAIDA	
A1722	SA PDV	O. Jankauskas		2021				0	
39143	SK PDV	D. Vozbutė		2021					
		UŽSAKOVAS:			ŽYMUO: 2217S-03-PP-SA.B-03			LAPAS	LAPŲ
LT		S G						1	1

Sutartiniai žymėjimai:




Projektuojama stogo danga – beasbestinis šiferis



Išorinių ir vidinių laikančių sienų kontūras

STOGO PLANAS, M 1 : 100

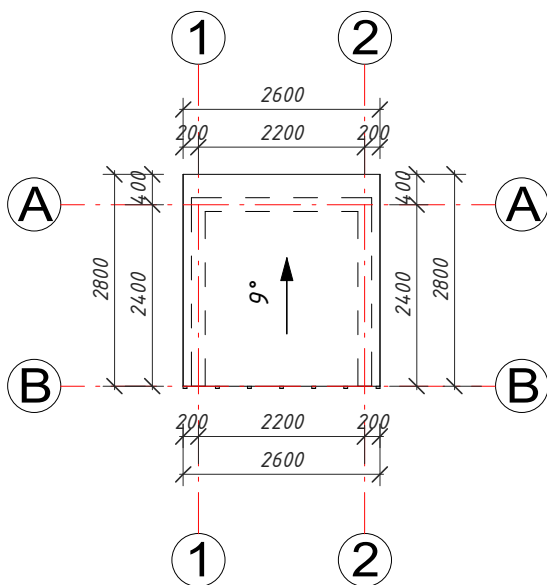

MEDŽIAGŲ KIEKIAI STOGUI

Atitvaros tipas / Medžiagos pavadinimas	Kiekis
---	--------

ST-1


Beasbestinis šiferis	7.37 m ²
Difuzinė plėvelė	7.37 m ²

PASTABOS:

- Matmenys nurodyti milimetru tikslumu (mm). Visus matmenis, kiekius ir dydžius tikslinti vietoje.
- Stogo danga – beasbestinis šiferis.
- Stogo plotas (be užlaidų) ~7.37 m².
- Projektuojamas stogo nuolydis 9°.
- Lietaus nuvedimo sistema išorinė (125/100 mm). Lietaus surinkimo latakai, lietvamzdžiai iš cinkuotos skardos dengtos Puralu arba Poliesteriu.
- Medienos kiekiai stogui nurodyti gegnių plano brėžinyje.
- Stogo danga ir lietaus nuvedimo sistema įrengiama pagal gamintojų pateiktą technologiją, taisykles ir rekomendacijas.
- Nurodytos konkrečios firmos medžiagos ir gaminiai gali būti pakeisti analogiškais kitos firmos gaminiiais.




Atestato Nr.		TS Projects UAB "TS Projects" Įmonės kodas: 300021780, Tilžės g. 170-336, Šiauliai LT-76296 Mob.tel.: 8-612-99654, e-mail.: tsprojektais@gmail.com			OBJEKTAS: Vieno buto gyvenamojo namo ir pagalbinio ūkio paskirties pastato paprastojo remonto, pagalbinio ūkio paskirties pastato, dviejų inžinerinių statinių (stoginės ir tvoros) statybos, Žemaičių g. 19, Joniškio r. sav., Joniškio m., projektiniai pasiūlymai Sklypo unikalus nr.: 4400-1144-6738; Kadastrinis nr.: 4730/0601:38, Joniškio m. k.v.				
35973	PV	D. Vozbutė		2021	PROJEKTUOJAMO PAGALBINIO ŪKINIO PASKIRTIES PASTATO STOGO PLANAS, M 1 : 100			LAIDA	
A1722	SA PDV	O. Jankauskas		2021				0	
39143	SK PDV	D. Vozbutė		2021					
		UŽSAKOVAS:			ŽYMUO: 2217S-03-PP-SA.B-04			LAPAS	LAPŲ
LT		S G						1	1

PJŪVIS "1-1", M 1 : 50

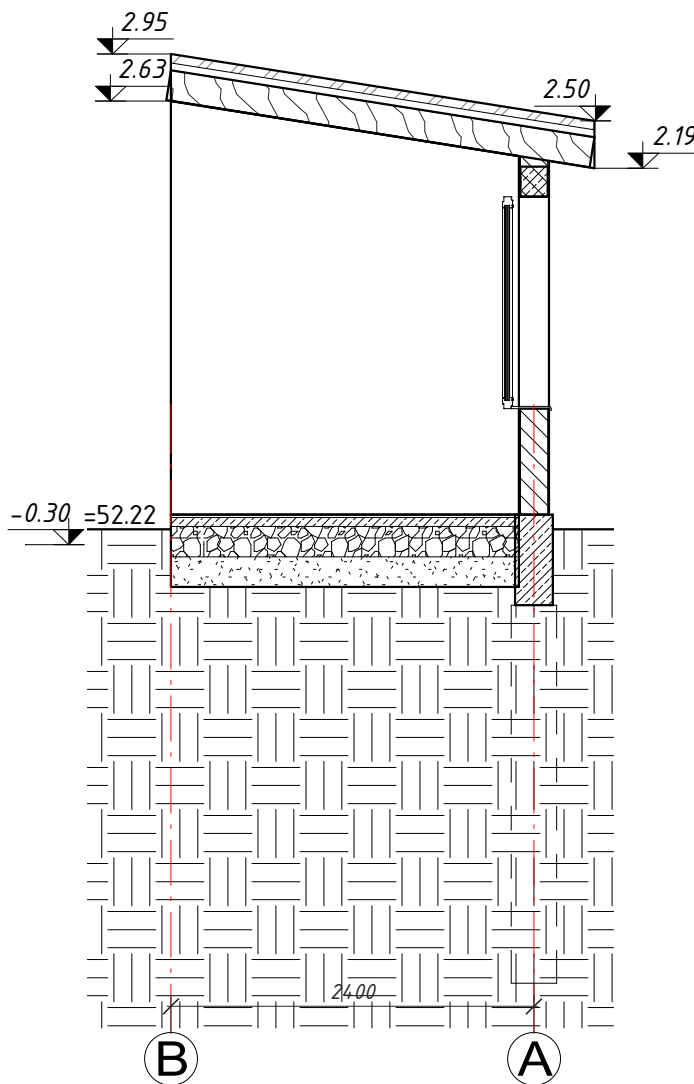


PASTABOS:


1. Matmenys ir altitudės nurodyti milimetru tikslumu (mm). Visus matmenis, kiekius ir dydžius tikslinti vietoje.
2. Gelžbetoninis žiedas GŽ-1 įrengiamas nurodytose altitudėse virš projektuojamų pastato sienų. Gelžbetoniniams žiedams naudoti C20/25-(XC1)-XF1-F100(It)-C10,2-(S2)-16 klasės betoną. Gelžbetoninis žiedas GŽ-1 turi būti įrengtas kaip vientisas (nepertraukiamas) elementas.
3. Pamatai suprojektuoti statytojui nepateikus inžinerinių geologinių tyrimų. Atlikus/pateikus tyrimus būtina tikslinti konstrukcinius pamatų sprendinius. Pamatams naudoti C20/25-(XC2)-XF1-F100(It)-C10,2-(S2)-16 klasės betoną, pagal LST EN 206-1:2002 ir S500 stiprumo klasės armatūrą pagal LST EN ISO 15630-1.
4. Nurodytos konkrečios firmos medžiagos ir gaminiai gali būti pakeisti analogiškais kitos firmos gaminiais.

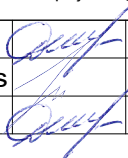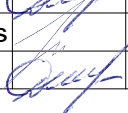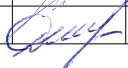Atestato Nr.		 UAB "TS Projects" Įmonės kodas: 300021780, Tilžės g. 170-336, Šiauliai LT-76296 Mob.tel.: 8-612-99654, e-mail.: tsprojektais@gmail.com			OBJEKTAS: Vieno buto gyvenamojo namo ir pagalbinio ūkio paskirties pastato paprastojo remonto, pagalbinio ūkio paskirties pastato, dviejų inžinerinių statinių (stoginės ir tvoros) statybos, Žemaičių g. 19, Joniškio r. sav., Joniškio m., projektiniai pasiūlymai Sklypo unikalus nr.: 4400-1144-6738; Kadastrinis nr.: 4730/0601:38, Joniškio m. k.v.				
35973	PV	D. Vozbutė		2021	PROJEKTUOJAMO PAGALBINIO ŪKINIO PASKIRTIES PASTATO PJŪVIS "1-1", M 1 : 50			LAIDA	
A1722	SA PDV	O. Jankauskas		2021				0	
39143	SK PDV	D. Vozbutė		2021					
	UŽSAKOVAS:				ŽYMUO: 2217S-03-PP-SA.B-05			LAPAS	LAPŲ
LT	S G							1	1


GR-1, M 1 : 20

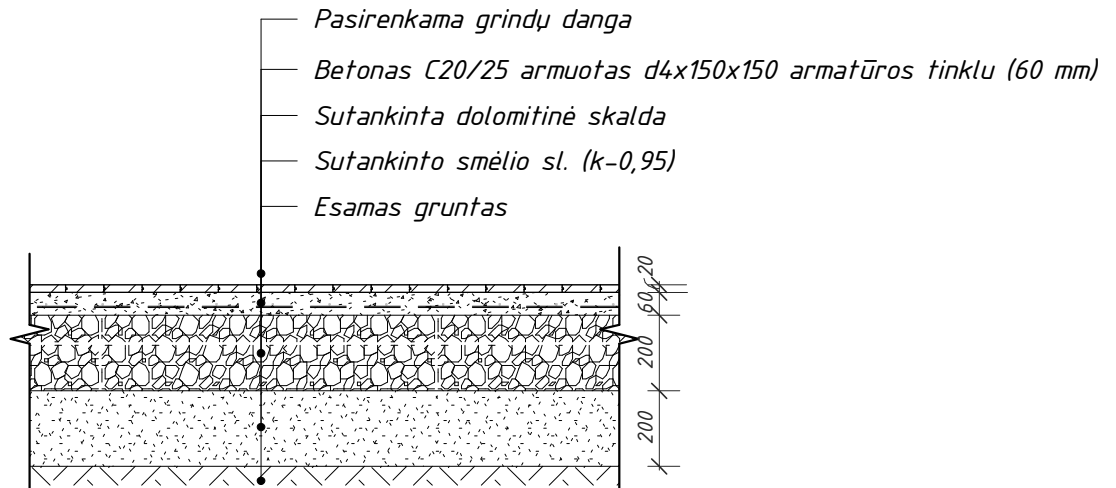

SN-1, M 1 : 20

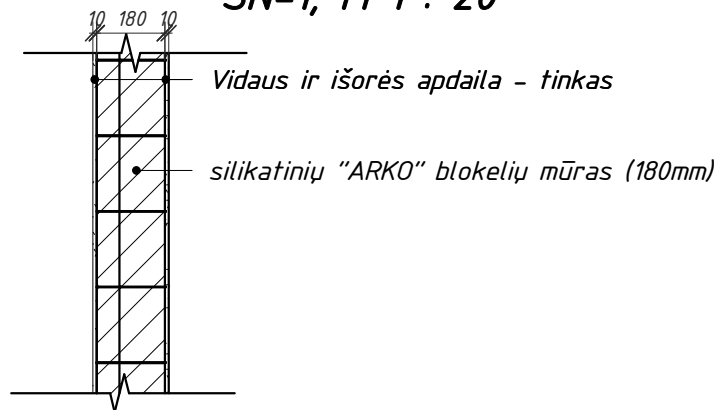


ST-1, M 1 : 20

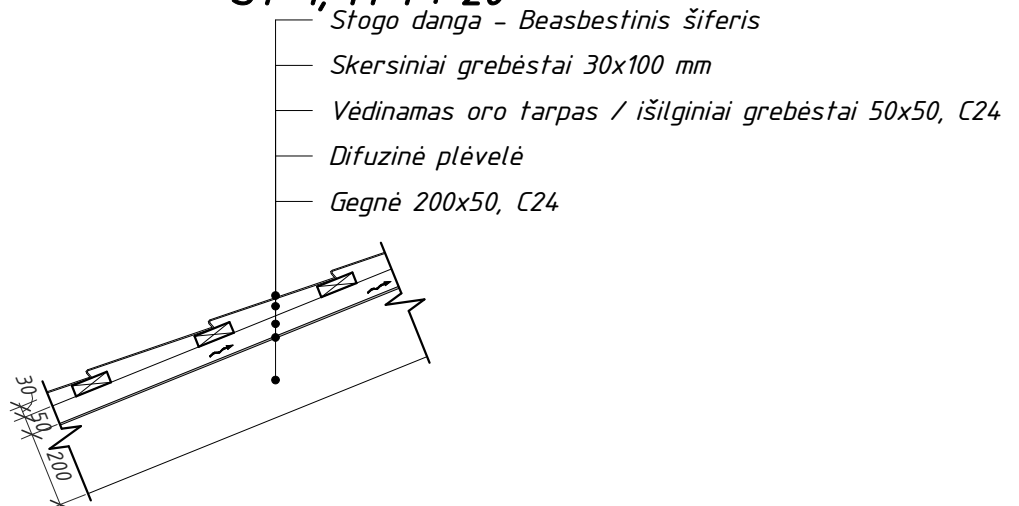

PASTABOS:

- Matmenys ir altitudės nurodyti milimetru tikslumu (mm). Visus matmenis, kiekius ir dydžius tikslinti vietoje.
- Nurodytos konkrečios firmos medžiagos ir gaminiai gali būti pakeisti analogiškais kitos firmos gaminiais.

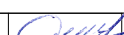Atestato Nr.		 UAB "TS Projects" Įmonės kodas: 300021780, Tilžės g. 170-336, Šiauliai LT-76296 Mob.tel.: 8-612-99654, e-mail.: tsprojektais@gmail.com		OBJEKTAS: Vieno buto gyvenamojo namo ir pagalbinio ūkio paskirties pastato paprastojo remonto, pagalbinio ūkio paskirties pastato, dviejų inžinerinių statinių (stoginės ir tvoros) statybos, Žemaičių g. 19, Joniškio r. sav., Joniškio m., projektiniai pasiūlymai Sklypo unikalus nr.: 4400-1144-6738; Kadastrinis nr.: 4730/0601:38, Joniškio m. k.v.				
35973	PV	D. Vozbutė		2021	PROJEKTUOJAMO PAGALBINIO ŪKINIO PASKIRTIES PASTATO ATITVARŲ DETALĖS		LAIDA	
A1722	SA PDV	O. Jankauskas		2021			0	
39143	SK PDV	D. Vozbutė		2021				
	UŽSAKOVAS:				ŽYMUO: 2217S-03-PP-SA.B-06		LAPAS	LAPŲ
LT	S G						1	1

MEDŽIAGŲ KIEKIAI GRINDIMS

Atitvaros tipas / Medžiagos pavadinimas	Paskirtis	Plotas	Tūris
GR-1			
Armuotas išlyginamasis sluoksnis	Grindų pagrindas	4.62 m ²	0.28 m ³
Pasirenkama grindų danga	Grindų danga	4.62 m ²	0.09 m ³
PE plėvelė	Izoliacija	4.62 m ²	0.00 m ³
Skalda	Pagrindas	4.62 m ²	0.92 m ³
Smėlis	Pagrindas	4.62 m ²	0.92 m ³

MEDŽIAGŲ KIEKIAI SIENOMS


Atitvaros žymuo / Medžiagos pavadinimas	Paskirtis	Plotas	Tūris
SN-1			
Arko (180mm)	Sienų laikantysis sl.	14.50 m ²	2.60 m ³
Tinkas		14.43 m ²	0.14 m ³
Vidinis tinkas	Vidaus apdaila	14.50 m ²	0.14 m ³

PASTABOS:

1. Likę kiekiai pateikti atitinkamų konstrukcijų planų brėžiniuose.
2. Dėl pakeitimų statybų metu, nurodyti kiekiai gali nežymiai skirtis. Prieš užsakant būtina tikslinti.

Atestato Nr.			UAB "TS Projects" Įmonės kodas: 300021780, Tilžės g. 170-336, Šiauliai LT-76296 Mob.tel.: 8-612-99654, e-mail.: tsprojektais@gmail.com		OBJEKTAS: Vieno buto gyvenamojo namo ir pagalbinio ūkio paskirties pastato paprastojo remonto, pagalbinio ūkio paskirties pastato, dviejų inžinerinių statinių (stoginės ir tvoros) statybos, Žemaičių g. 19, Joniškio r. sav., Joniškio m., projektiniai pasiūlymai Sklypo unikalus nr.: 4400-1144-6738; Kadastrinis nr.: 4730/0601:38, Joniškio m. k.v.				
	35973	PV	D. Vozbutė		2021	PROJEKTUOJAMO PAGALBINIO ŪKINIO PASKIRTIES PASTATO MEDŽIAGŲ KIEKIAI SIENOMS IR GRINDIMS			LAIDA
	A1722	SA PDV	O. Jankauskas		2021				0
	39143	SK PDV	D. Vozbutė		2021				
	UŽSAKOVAS:				ŽYMUO: 2217S-03-PP-SA.B-07			LAPAS	LAPŲ
LT	S G							1	1

STOGINĖS PIRMO AUKŠTO PLANAS, M 1 : 100

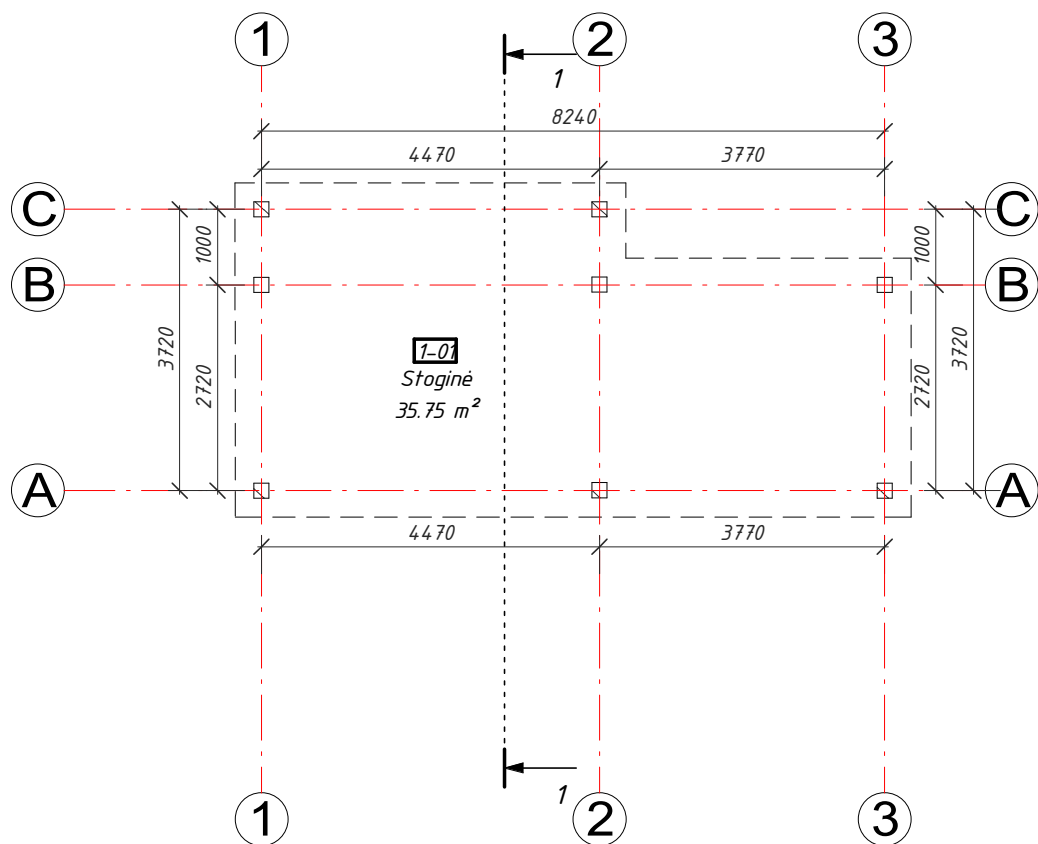

Sutartiniai žymėjimai

□ Statramstis 200x200



PIRMO AUKŠTO EKSPLIKACIJA

Numeris	Pavadinimas	Plotas
---------	-------------	--------


1-01	Stoginė	35.75 m ²
Viso:		35.75 m ²

PASTABOS:


- Matmenys ir altitudės nurodyti milimetru tikslumu (mm). Visus matmenis, kiekius ir dydžius tikslinti vietoje.
- Vidaus apdailą ir spalvinius sprendimus pasirenka / keičia užsakovas.

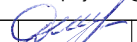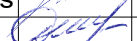Atestato Nr.		 UAB "TS Projects" Įmonės kodas: 300021780, Tilžės g. 170-336, Šiauliai LT-76296 Mob.tel.: 8-612-99654, e-mail.: tsprojektais@gmail.com			OBJEKTAS: Vieno buto gyvenamojo namo ir pagalbinio ūkio paskirties pastato paprastojo remonto, pagalbinio ūkio paskirties pastato, dviejų inžinerinių statinių (stoginės ir tvoros) statybos, Žemaičių g. 19, Joniškio r. sav., Joniškio m., projektiniai pasiūlymai Sklypo unikalus nr.: 4400-1144-6738; Kadastrinis nr.: 4730/0601:38, Joniškio m. k.v.				
35973	PV	D. Vozbutė		2021	STOGINĖS PIRMO AUKŠTO PLANAS 1-100			LAIDA	
A1722	SA PDV	O. Jankauskas		2021				0	
39143	SK PDV	D. Vozbutė		2021					
		UŽSAKOVAS:			ŽYMUO: 2217S-04-PP-SA.B-01			LAPAS	LAPŲ
LT		S G						1	1

STOGINĖS FASADAS "1-2", M 1 : 100

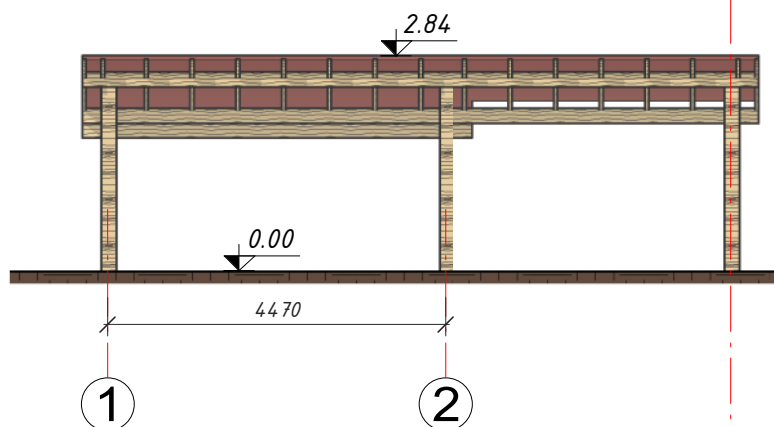

STOGINĖS FASADAS "A-C", M 1 : 100 ③

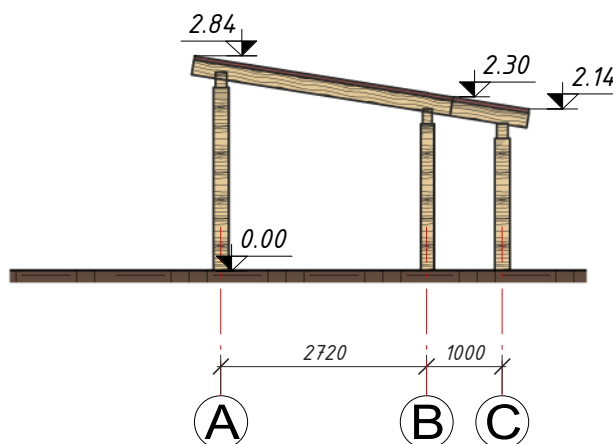

Sutartiniai žymėjimai:




Stogo danga – beasbestis šiferis
(RAL 8017)

PASTABOS:

1. Matmenys ir altitudės nurodyti milimetru tikslumu (mm). Visus matmenis, kiekius ir dydžius tikslinti vietoje.

Atestato Nr.		UAB "TS Projects" Įmonės kodas: 300021780, Tilžės g. 170-336, Šiauliai LT-76296 Mob.tel.: 8-612-99654, e-mail.: tsprojektais@gmail.com				OBJEKTAS: Vieno buto gyvenamojo namo ir pagalbinio ūkio paskirties pastato paprastojo remonto, pagalbinio ūkio paskirties pastato, dviejų inžinerinių statinių (stoginės ir tvoros) statybos, Žemaičių g. 19, Joniškio r. sav., Joniškio m., projektiniai pasiūlymai Sklypo unikalus nr.: 4400-1144-6738; Kadastrinis nr.: 4730/0601:38, Joniškio m. k.v.					
		35973	PV	D. Vozbutė		2021	STOGINĖS FASADAI 1-100			LAIDA	
		A1722	SA PDV	O. Jankauskas		2021				0	
		39143	SK PDV	D. Vozbutė		2021					
	UŽSAKOVAS:					ŽYMUO: 2217S-04-PP-SA.B-02			LAPAS	LAPŲ	
LT	S G								1	1	

"STOGO PLANAS", M 1 : 100

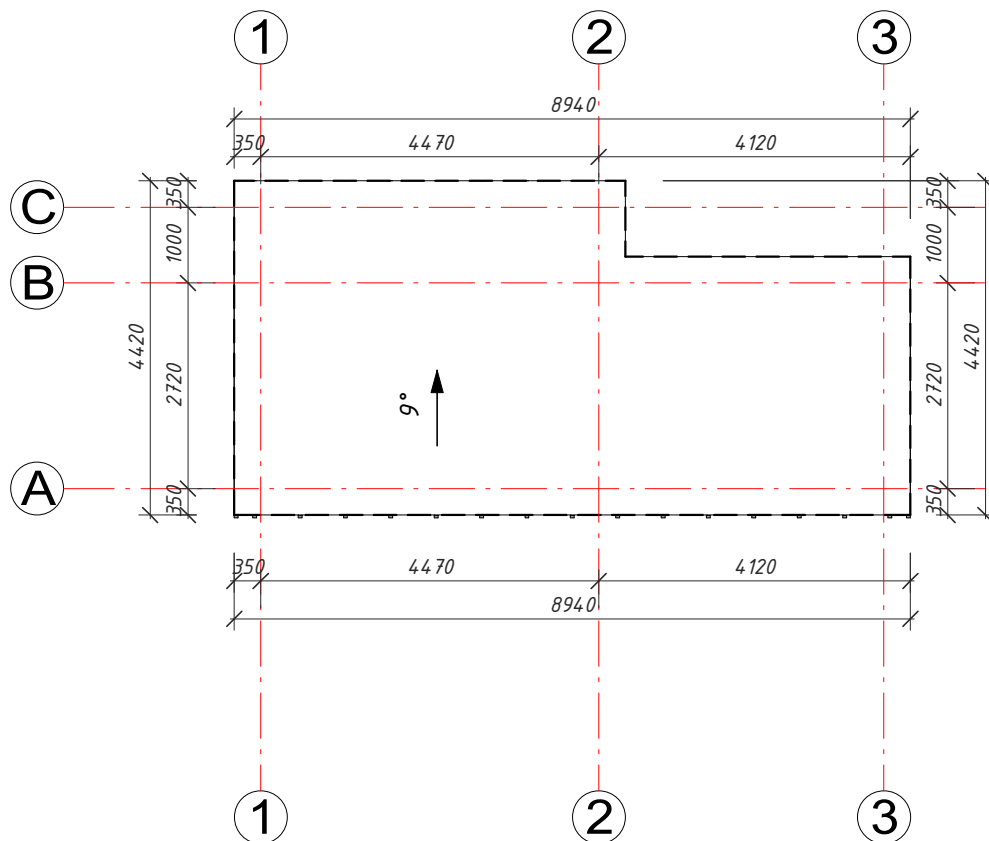

Sutartiniai žymėjimai:




Stogo danga – beasbestinis šiferis

PASTABOS:

1. Matmenys nurodyti milimetru tikslumu (mm). Visus matmenis, kiekius ir dydžius tikslinti vietoje.
2. Stogo danga – beasbestinis šiferis.
3. Stogo plotas (be užlaipų) ~37 m².
4. Projektuojamas sotoگو nuolydis 9°.
5. Stogo danga ir lietaus nuvedimo sistema įrengiama pagal gamintojų pateiktą technologiją, taisykles ir rekomendacijas.
6. Nurodytos konkrečios firmos medžiagos ir gaminiai gali būti pakeisti analogiškais kitos firmos gaminiais.


Atestato Nr.	 UAB "TS Projects" Įmonės kodas: 300021780, Tilžės g. 170-336, Šiauliai LT-76296 Mob.tel.: 8-612-99654, e-mail.: tsprojektais@gmail.com			OBJEKTAS: Vieno buto gyvenamojo namo ir pagalbinio ūkio paskirties pastato paprastojo remonto, pagalbinio ūkio paskirties pastato, dviejų inžinerinių statinių (stoginės ir tvoros) statybos, Žemaičių g. 19, Joniškio r. sav., Joniškio m., projektiniai pasiūlymai Sklypo unikalus nr.: 4400-1144-6738; Kadastrinis nr.: 4730/0601:38, Joniškio m. k.v.				
	35973	PV	D. Vozbutė	2021	STOGINĖS STOGO PLANAS 1-100			LAIDA
	A1722	SA PDV	O. Jankauskas	2021				0
	39143	SK PDV	D. Vozbutė	2021				
	UŽSAKOVAS:			ŽYMUO: 2217S-04-PP-SA.B-03			LAPAS	LAPŲ
LT	S G						1	1


PJŪVIS "1-1", M 1 : 50

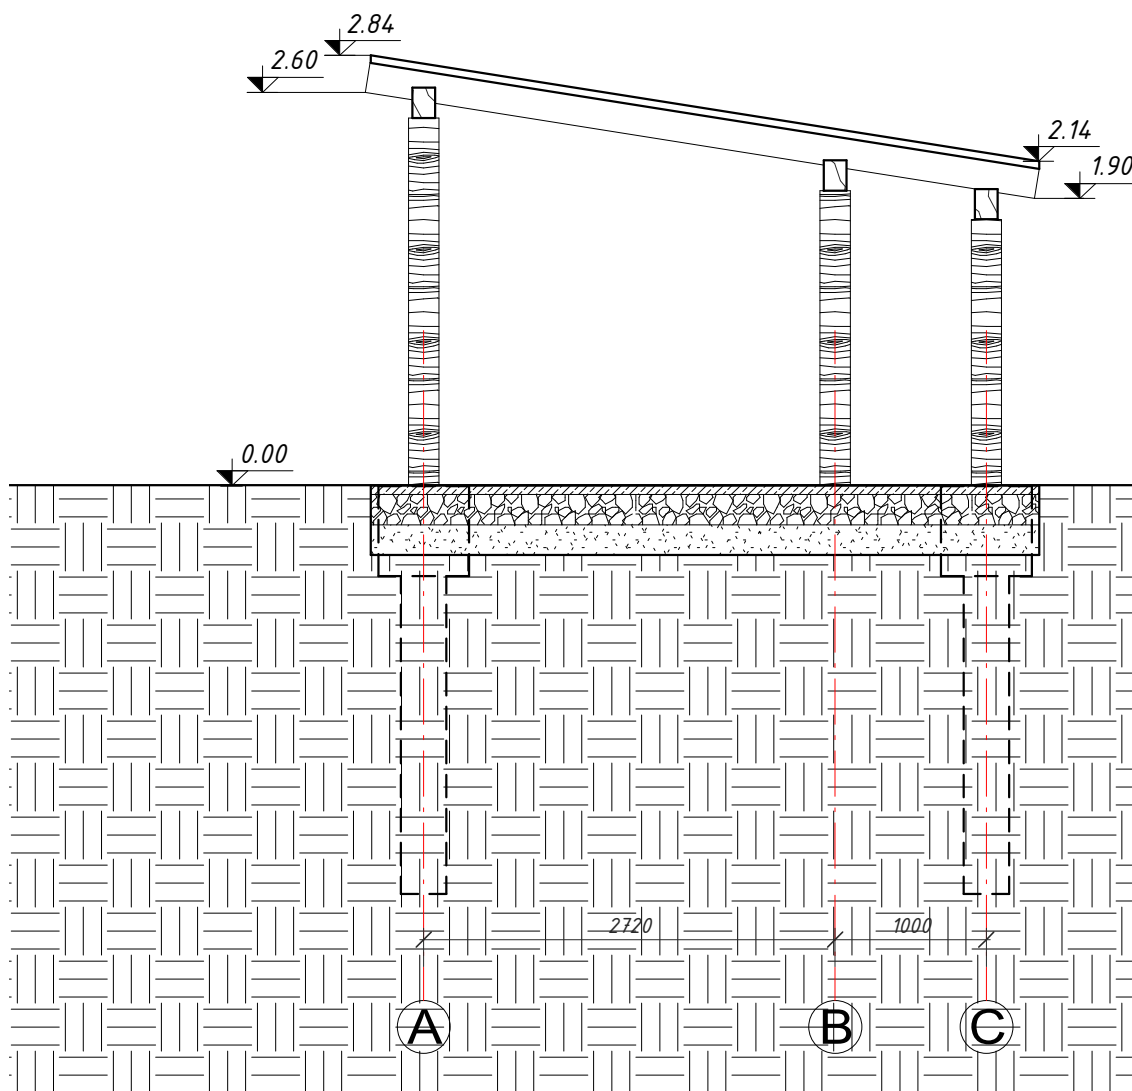

Atestato Nr.		TS Projects UAB "TS Projects" Įmonės kodas: 300021780, Tilžės g. 170-336, Šiauliai LT-76296 Mob.tel.: 8-612-99654, e-mail.: tsprojektais@gmail.com			OBJEKTAS: Vieno buto gyvenamojo namo ir pagalbinio ūkio paskirties pastato paprastojo remonto, pagalbinio ūkio paskirties pastato, dviejų inžinerinių statinių (stoginės ir tvoros) statybos, Žemaičių g. 19, Joniškio r. sav., Joniškio m., projektiniai pasiūlymai Sklypo unikalus nr.: 4400-1144-6738; Kadastrinis nr.: 4730/0601:38, Joniškio m. k.v.				
35973	PV	D. Vozbutė		2021	STOGINĖS PJŪVIS "1-1"			LAIDA	
A1722	SA PDV	O. Jankauskas		2021				0	
39143	SK PDV	D. Vozbutė		2021					
	UŽSAKOVAS:				ŽYMUO: 2217S-04-PP-SA.B-04			LAPAS	LAPŲ
LT	S G							1	1

"ST-1", M 1 : 20

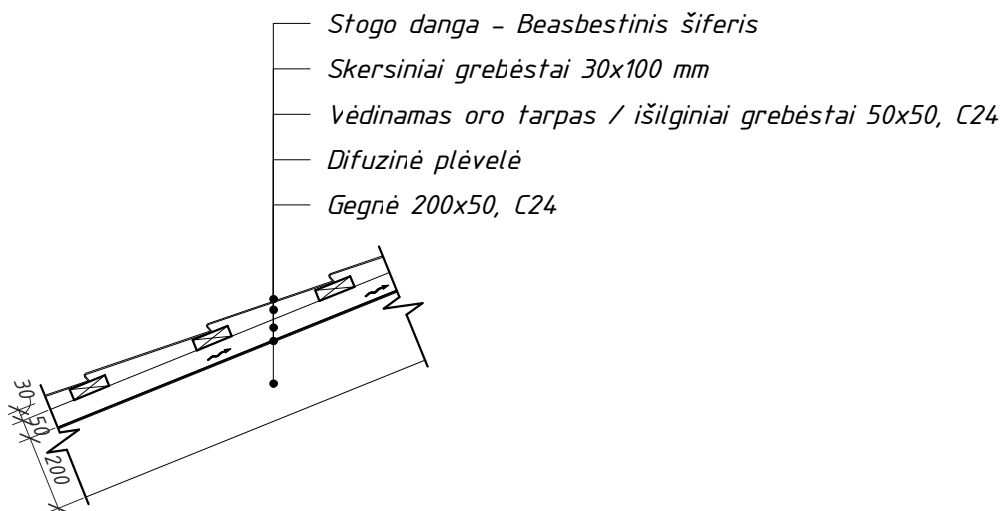

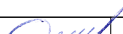Atestato Nr.		TS Projects UAB "TS Projects" Įmonės kodas: 300021780, Tilžės g. 170-336, Šiauliai LT-76296 Mob.tel.: 8-612-99654, e-mail.: tsprojektais@gmail.com			OBJEKTAS: Vieno buto gyvenamojo namo ir pagalbinio ūkio paskirties pastato paprastojo remonto, pagalbinio ūkio paskirties pastato, dviejų inžinerinių statinių (stoginės ir tvoros) statybos, Žemaičių g. 19, Joniškio r. sav., Joniškio m., projektiniai pasiūlymai Sklypo unikalus nr.: 4400-1144-6738; Kadastrinis nr.: 4730/0601:38, Joniškio m. k.v.				
35973	PV	D. Vozbutė		2021	STOGINĖS ATITVARŲ DETALĖS			LAIDA	
A1722	SA PDV	O. Jankauskas		2021				0	
39143	SK PDV	D. Vozbutė		2021					
		UŽSAKOVAS:			ŽYMUO: 2217S-04-PP-SA.B-05			LAPAS	LAPŲ
LT	S G			1				1	