


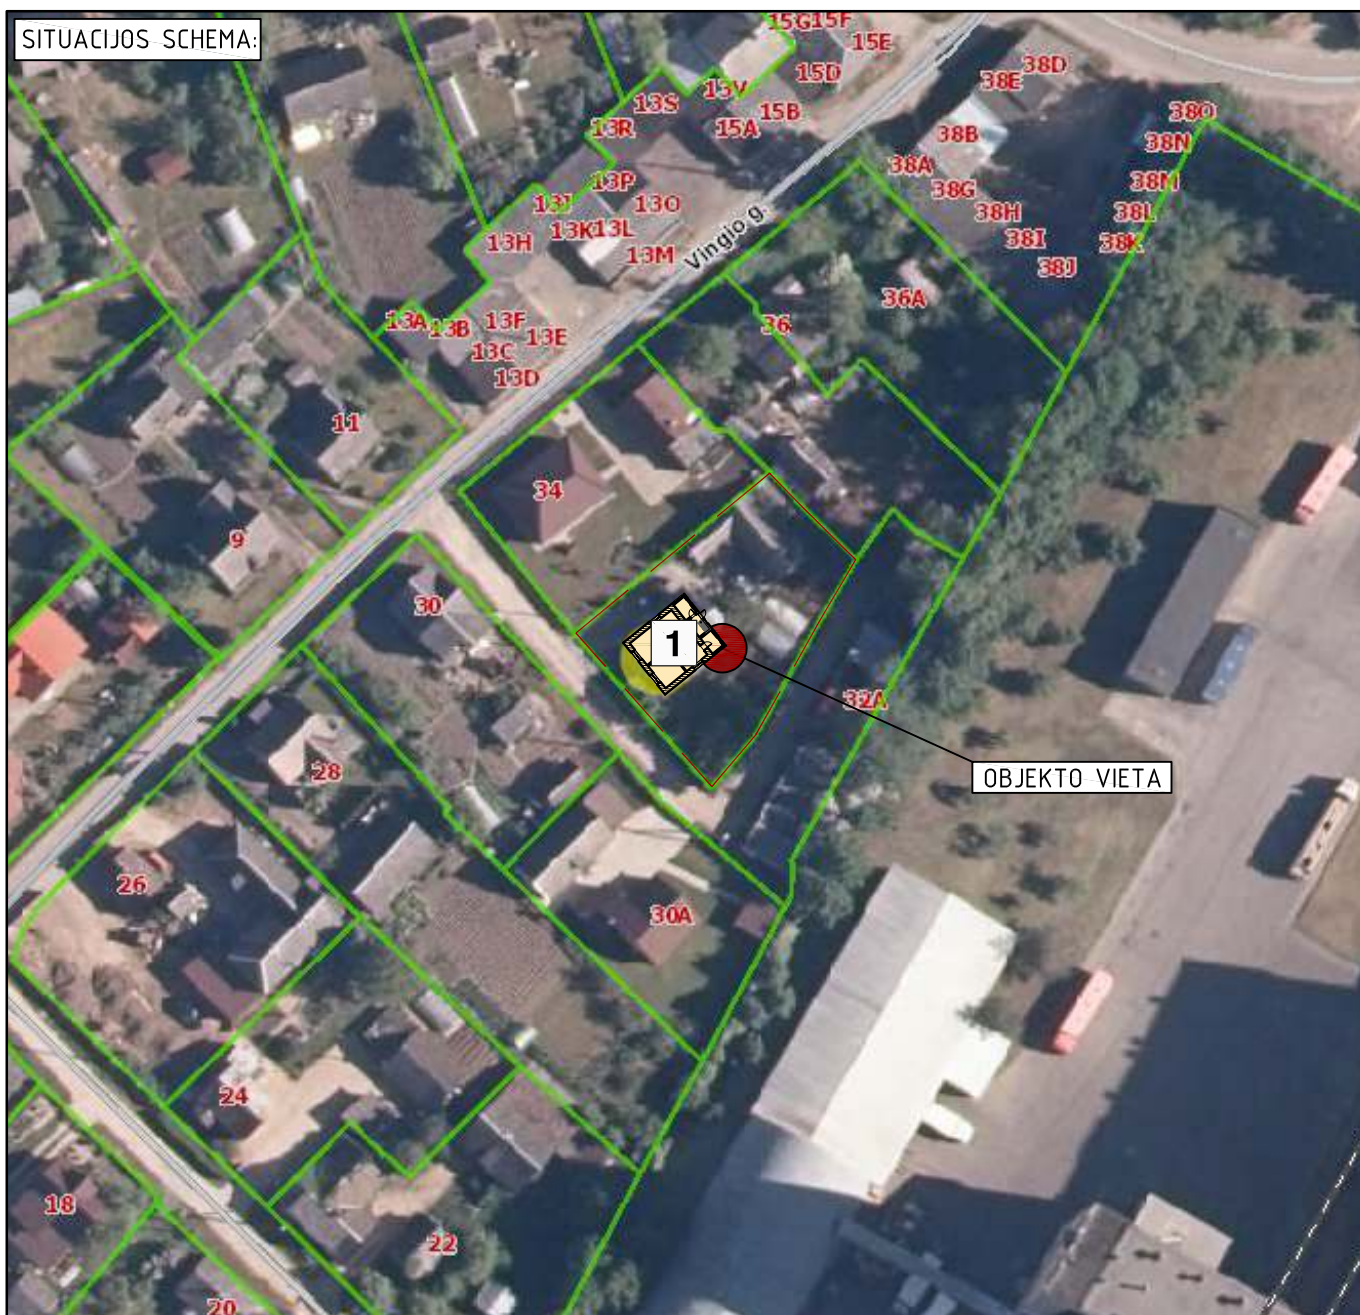

SUTARTINIAI ŽENKLAI






Rekonstravimas vieno buto gyvenamasis namas
(unikalus nr.: 47/964-0018-01-2)




Sklypo ribos
(unikalus sklypo nr.: 4730-0604-0016)

PASTABOS:

1. Projektas atitinka statybos techninius reglamentus bei ekologinius, higieninius bei priešgaisrinius reikalavimus.

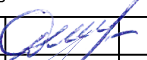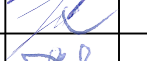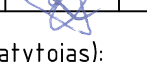Atestato Nr.		UAB "TS Projects"			Vieno buto gyvenamojo namo, Vingio g. 32, Joniškio m., Joniškio r. sav., rekonstravimo projektiniai pasiūlymai.					
		Tilžės g. 170 (336 kab.) LT-76296, Šiauliai, Tel/fax.: (8-41) 399431; Mob. tel.: 861299654 Įm. kodas 302917075			Sklypo unikalus nr.: 4730-0604-0016; Kadastrinis nr.: 4730/0604:16, Joniškio m. k.v.					
		35973	PV	D. Vozbutė		2021	SITUACIJOS SCHEMA			Laida
		A1722	SP PDV	O. Jankauskas		2021				0
----	Proj.	E. Ščefanavičius		2021						
LT	Užsakovas (statytojas): G M				2209S-01-PP-SP.B-01				Lapas	Lapų
									1	1

PIRMO AUKŠTO PLANAS, M 1 : 100





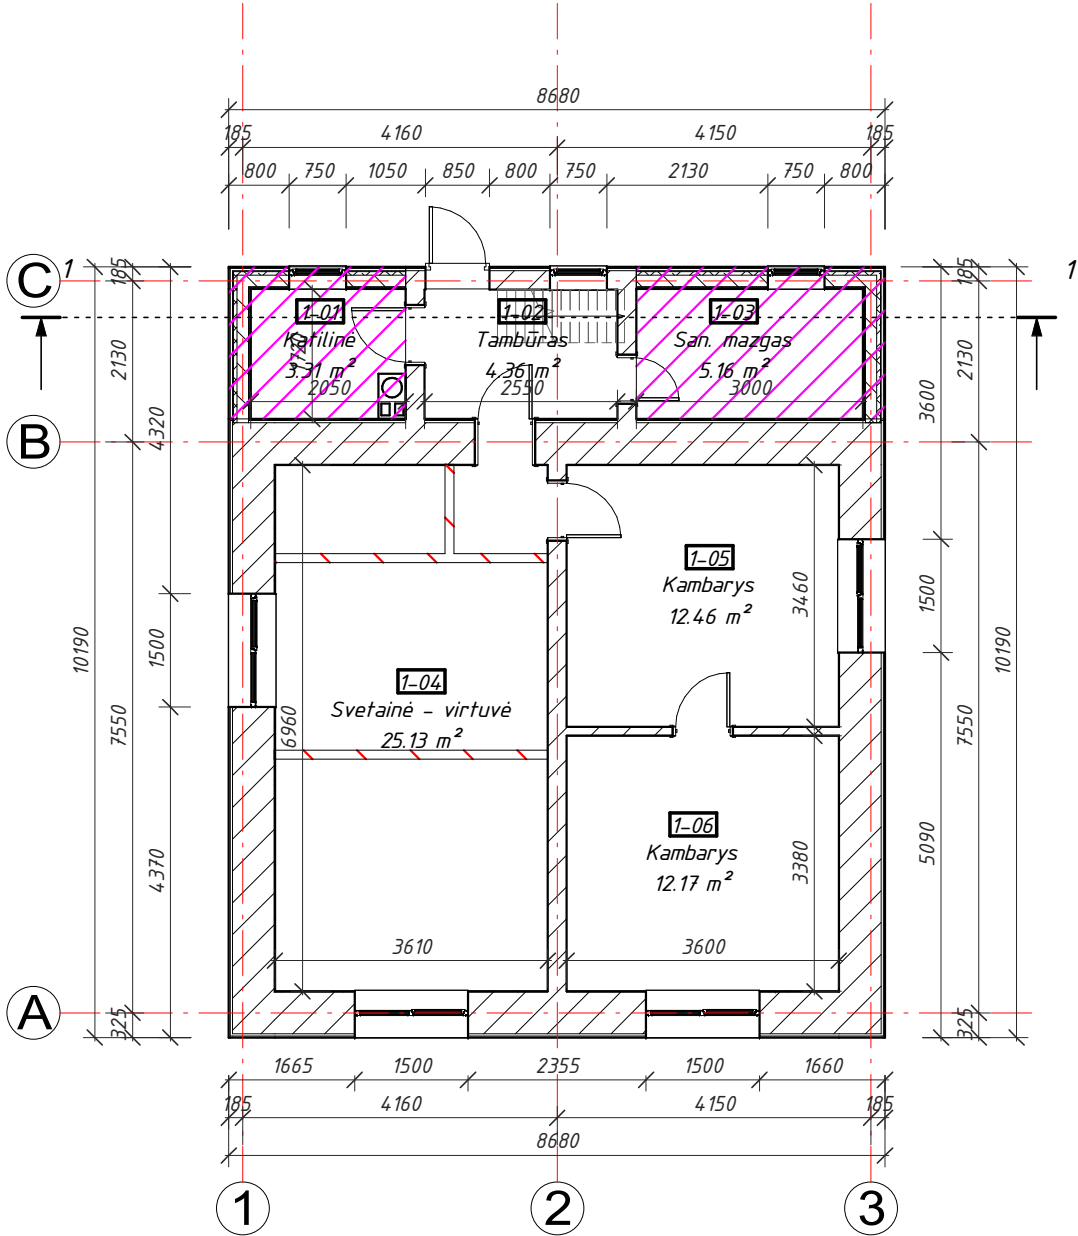


PIRMO AUKŠTO EKSPLIKACIJA

Numeris	Pavadinimas	Plotas
1-01	Katilinė	3.31 m ²
1-02	Tambūras	4.36 m ²
1-03	San. mazgas	5.16 m ²
1-04	Svetainė - virtuvė	25.13 m ²
1-05	Kambarys	12.46 m ²
1-06	Kambarys	12.17 m ²

Viso: 62.58 m²

Sutartiniai žymėjimai

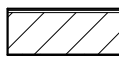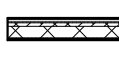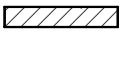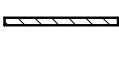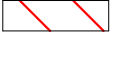
-  Išorinė esama siena - Plytų mūras (550 mm), oro tarpas apšiltinamas granulėmis (150 mm), apdaila - medinės dailylentės
-  Projektuojama išorinė siena - medienos karkasas (150 mm), apšiltintas vata (200 mm), apdaila - medinės dailylentės
-  Esama vidinė laikanti siena - plytų mūras (240 mm)
-  Esama pertvara iš plytų mūro (100 mm)
-  Projektuojamas priestatas
-  Naikinamos sienos

PASTABOS:

- Matmenys ir altitudės nurodyti milimetru tikslumu (mm). Visus matmenis, kiekius ir dydžius tikslinti vietoje.
- Vidaus apdailą ir spalvinius sprendimus pasirenka / keičia užsakovas.


Atestato Nr.		 UAB "TS Projects" Įmonės kodas: 300021780, Tilžės g. 170-336, Šiauliai LT-76296 Mob.tel.: 8-612-99654, e-mail.: tsprojektais@gmail.com			OBJEKTAS: Vieno buto gyvenamojo namo, Vingio g. 32, Joniškio m., Joniškio r. sav. rekonstravimo projektiniai pasiūlymai Sklypo unikalus nr.: 4730-0604-0016; Kadastrinis nr.: 4730/0604:16, Joniškio m. k.v.			
35973	PV	D. Vozbutė		2021	PIRMO AUKŠTO PLANAS, M 1 : 100		LAIDA	
A1722	SA PDV	O. Jankauskas		2021			0	
39143	SK PDV	D. Vozbutė		2021				
		UŽSAKOVAS:			ŽYMUO:		LAPAS	LAPŲ
LT		G M			2209S-01-PP-SA.B-01		1	1

Mansardos planas, M 1 : 100

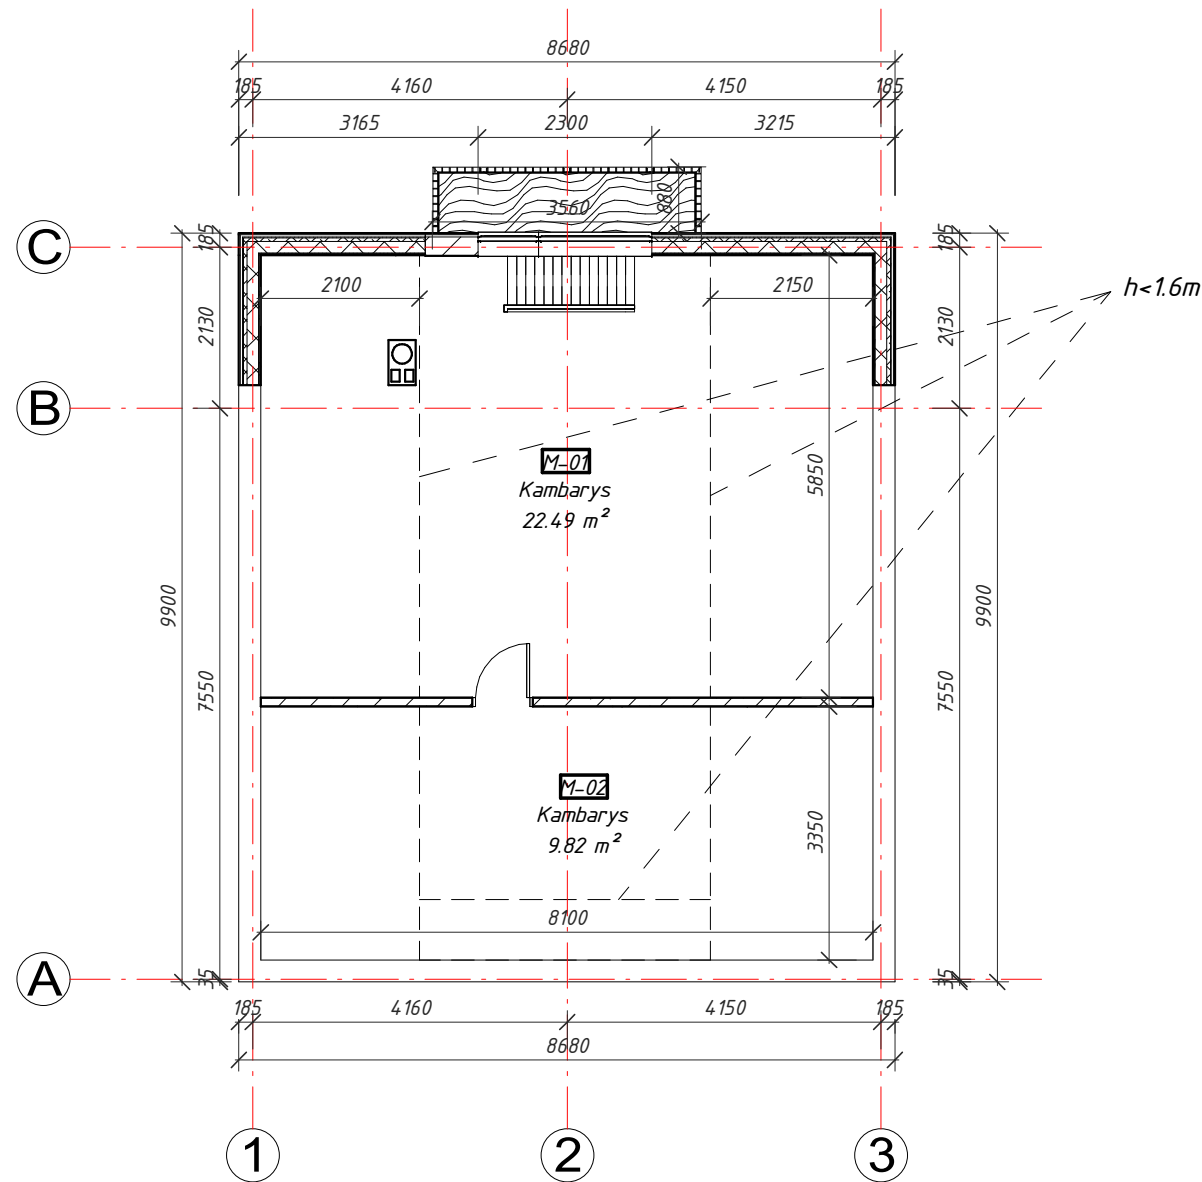

MANSARDOS PLANAS		
Numeris	Pavadinimas	Plotas
M-01	Kambarys	22.49 m ²
M-02	Kambarys	9.82 m ²
Viso:		32.31 m ²


Sutartiniai žymėjimai, M 1 : 100

 -  Projektuojama išorinė siena – medienos karkasas (150 mm), apšiltintas vata (200 mm)
-  Projektuojama pertvara iš gipso kartono (100 mm)


- PASTABOS:**
- Matmenys ir altitudės nurodyti milimetru tikslumu (mm). Visus matmenis, kiekius ir dydžius tikslinti vietoje.
 - Vidaus apdailą ir spalvinius sprendimus pasirenka / keičia užsakovas.

Atestato Nr.	 UAB "TS Projects" Įmonės kodas: 300021780, Tilžės g. 170-336, Šiauliai LT-76296 Mob.tel.: 8-612-99654, e-mail.: tsprojektais@gmail.com				OBJEKTAS: Vieno buto gyvenamojo namo, Vingio g. 32, Joniškio m., Joniškio r. sav. rekonstravimo projektiniai pasiūlymai Sklypo unikalus nr.: 4730-0604-0016; Kadastrinis nr.: 4730/0604:16, Joniškio m. k.v.					
	35973	PV	D. Vozbutė		2021	MANSARDOS PLANAS, M 1 : 100			LAIDA	
	A1722	SA PDV	O. Jankauskas		2021				0	
	39143	SK PDV	D. Vozbutė		2021					
	UŽSAKOVAS:					ŽYMUO:			LAPAS	LAPŲ
LT	G M					2209S-01-PP-SA.B-02			1	1


FASADAS "C-A", M 1 : 100

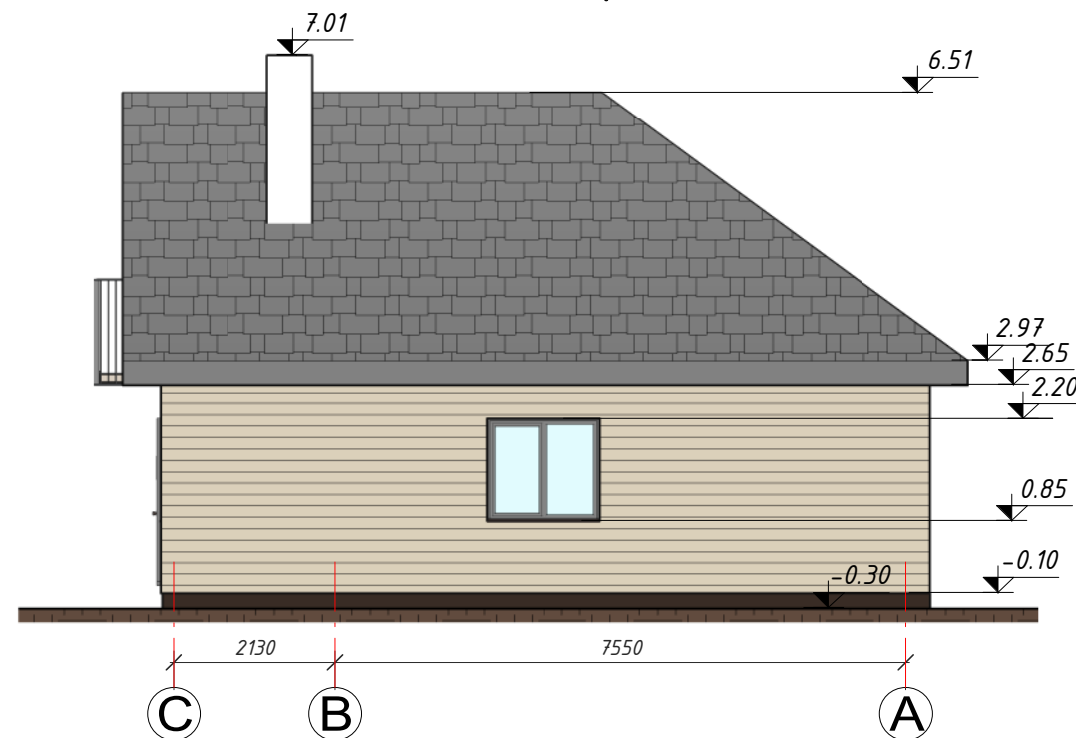


FASADAS "3-1", M 1 : 100

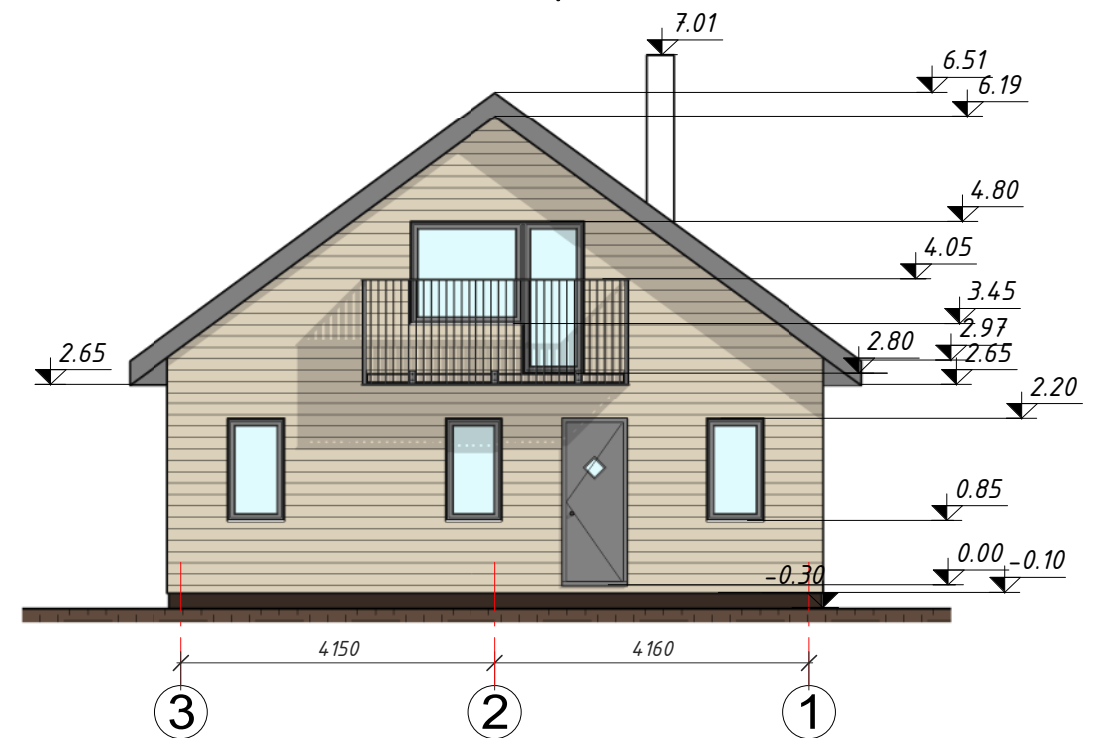


FASADAS "1-3", M 1 : 100

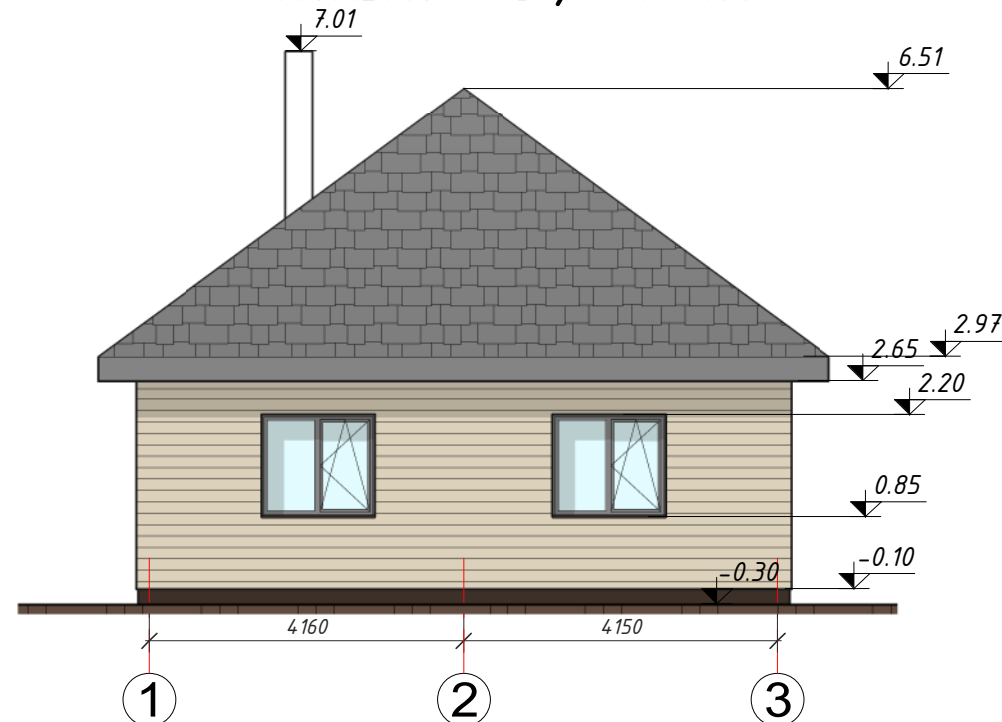

FASADAS "A-C", M 1 : 100

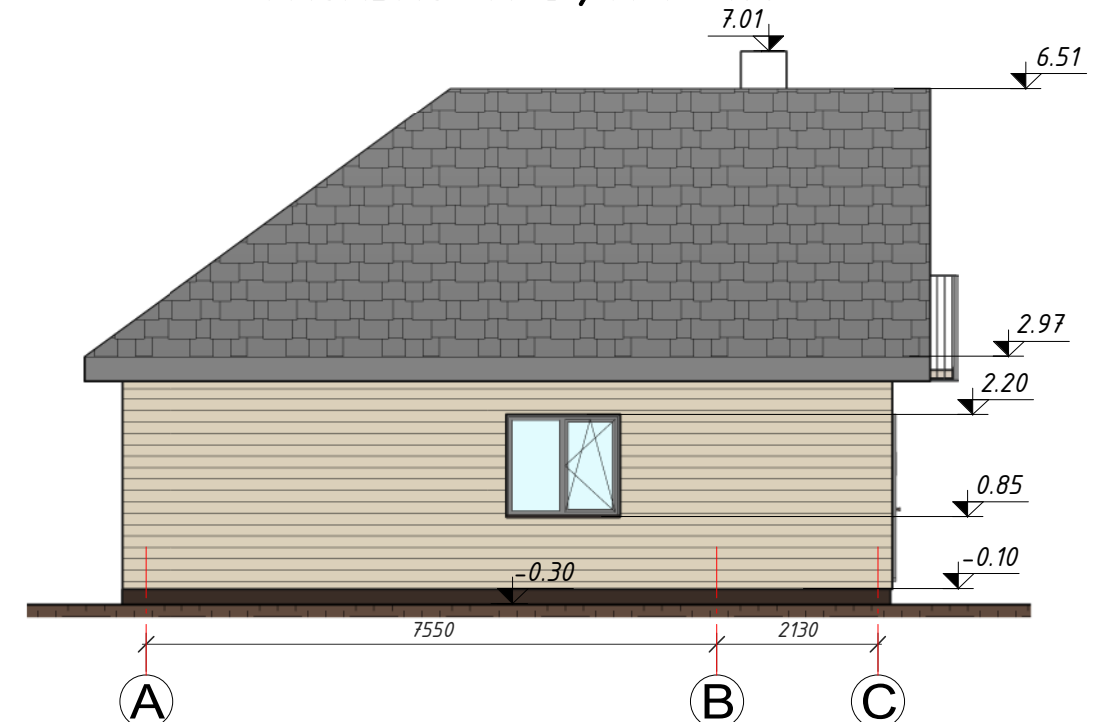

Sutartiniai žymėjimai:

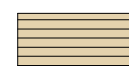

Sienų apdaila – medinės dailylentės (RAL 1013)



Cokolio apdaila – Dekoratyvinis tinkas (RAL 1036)




Stogo danga – beasbestis šiferis (RAL 7004)

PASTABOS:

1. Matmenys ir altitudės nurodyti milimetru tikslumu (mm). Visus matmenis, kiekius ir dydžius tikslinti vietoje.
2. Nurodytos konkrečios firmos medžiagos ir gaminiai gali būti pakeisti analogiškais kitos firmos gaminiais.

Atestato Nr.			UAB "TS Projects" Įmonės kodas: 300021780, Tilžės g. 170-336, Šiauliai LT-76296 Mob.tel.: 8-612-99654, e-mail.: tsprojektais@gmail.com		OBJEKTAS: Vieno buto gyvenamojo namo, Vingio g. 32, Joniškio m., Joniškio r. sav., rekonstravimo projektiniai pasiūlymai Sklypo unikalus nr.: 4730-0604-0016; Kadastrinis nr.: 4730/0604:16, Joniškio m. k.v.				
	35973	PV	D. Vozbutė	2021	FASADAI, M 1 : 100			LAIDA	
	A1722	SA PDV	O. Jankauskas	2021				0	
	39143	SK PDV	D. Vozbutė	2021					
	UŽSAKOVAS:				ŽYMUO: 2209S-01-PP-SA.B-03			LAPAS	LAPŲ
LT	G M							1	1

PJŪVIS "1-1", M 1 : 50

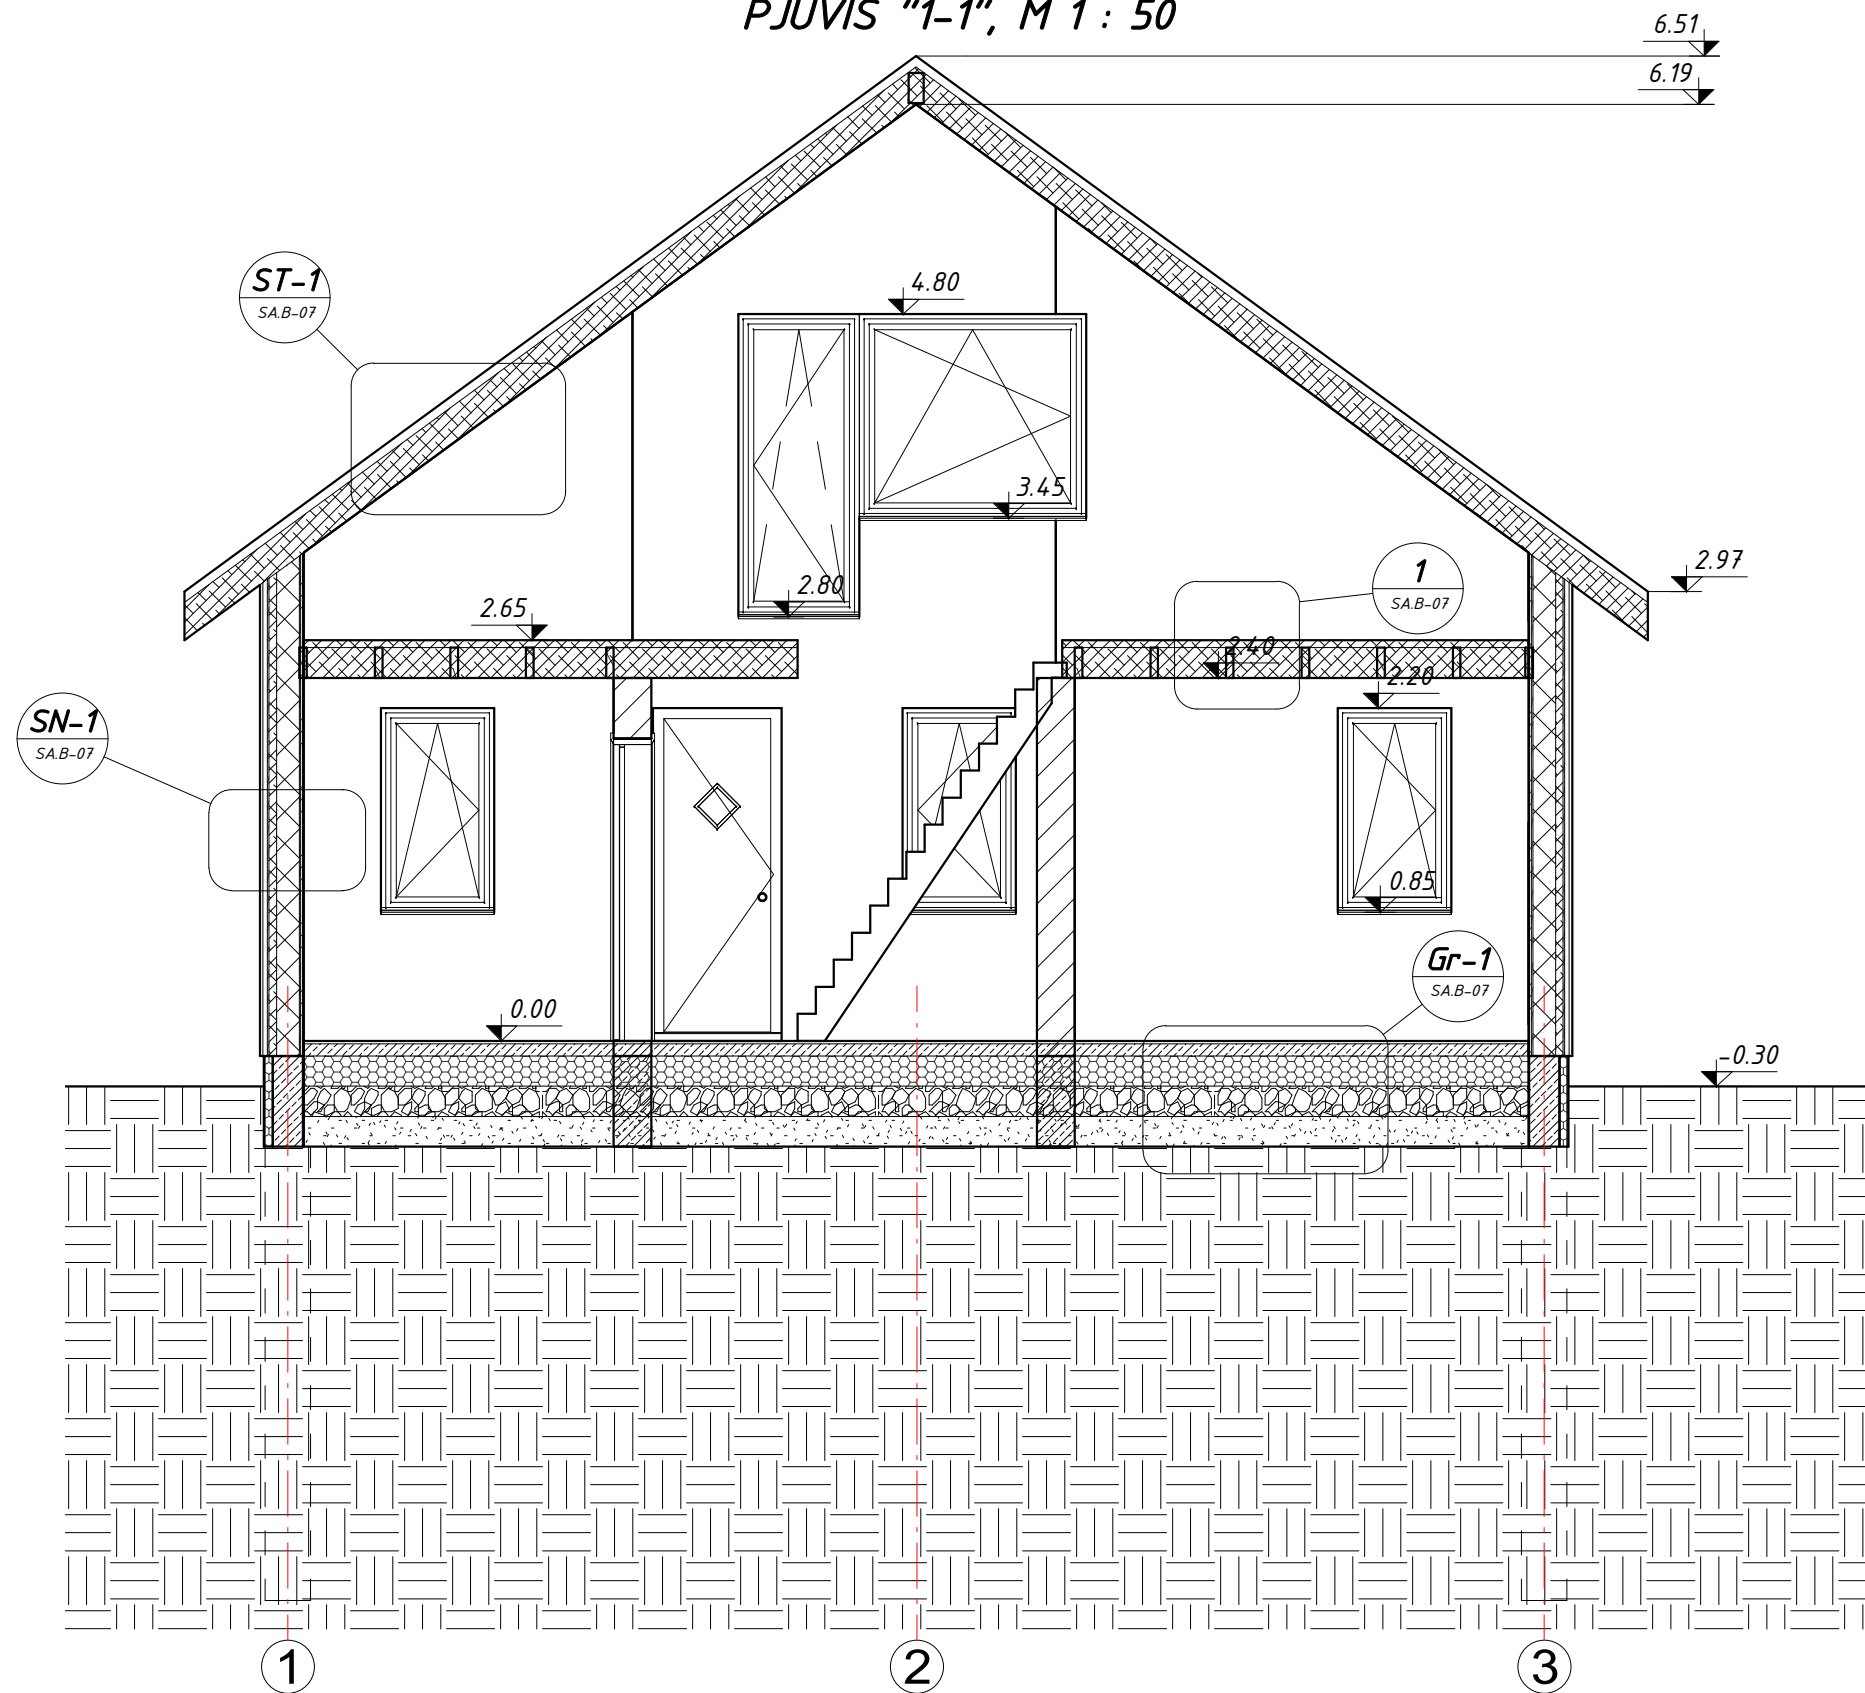


PASTABOS:

1. Matmenys ir altitudės nurodyti milimetru tikslumu (mm). Visus matmenis, kiekius ir dydžius tikslinti vietoje.
2. Pamatai suprojektuoti statytojui nepateikus inžinerinių geologinių tyrimų. Atlikus/pateikus tyrimus būtina tikslinti konstrukcinius pamatų sprendinius. Pamatams naudoti C20/25-(XC2)-XF1-F100(lt)-C10,2-(S2)-16 klasės betoną, pagal LST EN 206-1:2002 ir S500 stiprumo klasės išilginę ir S240 stiprumo klasės rištinę armatūrą pagal LST EN ISO 15630-1.
3. Nurodytos konkrečios firmos medžiagos ir gaminiai gali būti pakeisti analogiškais kitos firmos gaminiais.

Atestato Nr.	 UAB "TS Projects" Įmonės kodas: 300021780, Tilžės g. 170-336, Šiauliai LT-76296 Mob.tel.: 8-612-99654, e-mail.: tsprojektais@gmail.com				OBJEKTAS: Vieno buto gyvenamojo namo, Vingio g. 32, Joniškio m., Joniškio r. sav., rekonstravimo projektiniai pasiūlymai Sklypo unikalus nr.: 4730-0604-0016; Kadastrinis nr.: 4730/0604:16, Joniškio m. k.v.				
	35973	PV	D. Vozbutė	2021	PJŪVIS "1-1", M 1 : 50			LAIDA	
	A1722	SA PDV	O. Jankauskas	2021				0	
	39143	SK PDV	D. Vozbutė	2021					
	UŽSAKOVAS: G M				ŽYMUO: 2209S-01-PP-SA.B-04			LAPAS	LAPŲ
LT								1	1

STOGO PLANAS, M 1 : 100

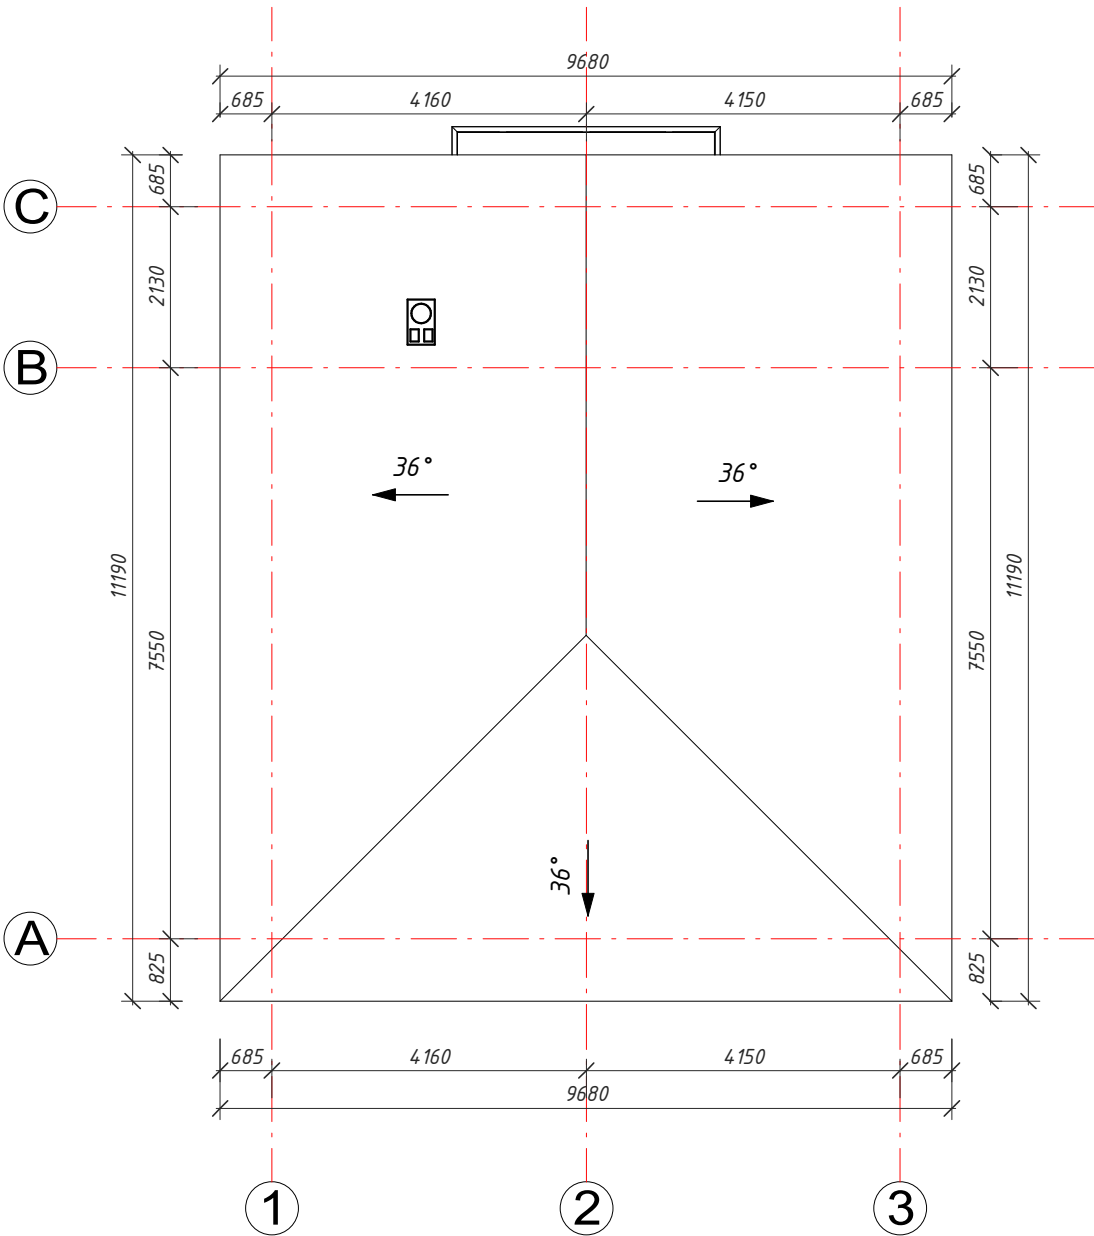

Sutartiniai žymėjimai:

- Projektuojama stogo danga – beasbestis šiferis
- □ □ □ Išorinių ir vidinių laikančių sienų kontūras

MEDŽIAGŲ KIEKIAI STOGUI			
Atitvaros tipas / Medžiagos pavadinimas	Paskirtis	Kiekis	Tūris


ST-1

banguoti lakštai šiferio		134.23 m ²	7.79 m ³
Difuzinė plėvelė	Difuzinė plėvelė	134.23 m ²	0.00 m ³
Minkšta vata (200 mm)	Stogo šiltinimas (tarp sijų)	134.23 m ²	26.85 m ³

PASTABOS:

- Matmenys nurodyti milimetru tikslumu (mm). Visus matmenis, kiekius ir dydžius tikslinti vietoje.
- Stogo danga – beasbestis šiferis
- Stogo plotas (be užlaidų) ~134 m².
- Projektuojamas stogo nuolydis 32°.
- Lietaus nuvedimo sistema išorinė (125/100 mm). Lietaus surinkimo latakai, lietvamzdžiai iš cinkuotos skardos dengtos Puralu arba Poliesteriu.
- Medienos kiekiai stogui nurodyti gegnių plano brėžinyje.
- Stogo danga ir lietaus nuvedimo sistema įrengiama pagal gamintojų pateiktą technologiją, taisykles ir rekomendacijas.
- Nurodytos konkrečios firmos medžiagos ir gaminiai gali būti pakeisti analogiškais kitos firmos gaminiais.

Atestato Nr.		 UAB "TS Projects" Įmonės kodas: 300021780, Tilžės g. 170-336, Šiauliai LT-76296 Mob.tel.: 8-612-99654, e-mail.: tsprojektais@gmail.com			OBJEKTAS: Vieno buto gyvenamojo namo, Vingio g. 32, Joniškio m., Joniškio r. sav. rekonstravimo projektiniai pasiūlymai Sklypo unikalus nr.: 4730-0604-0016; Kadastrinis nr.: 4730/0604:16, Joniškio m. k.v.			
35973	PV	D. Vozbutė		2021	STOGO PLANAS, M 1 : 100		LAIDA	
A1722	SA PDV	O. Jankauskas		2021			0	
39143	SK PDV	D. Vozbutė		2021				
	UŽSAKOVAS:				ŽYMUO:		LAPAS	LAPŲ
LT	G M						2209S-01-PP-SA.B-05	1

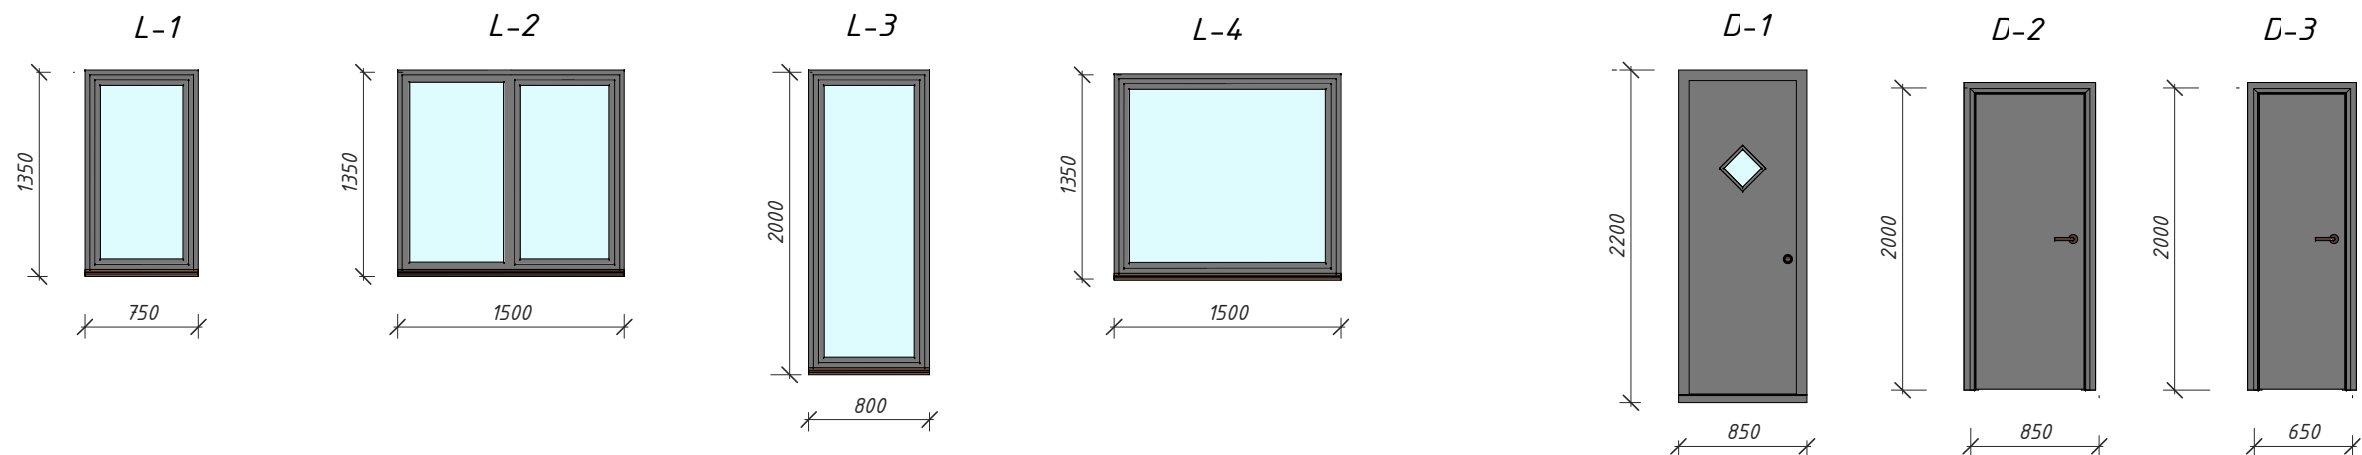


LANGŲ ŽINIARAŠTIS								DURŲ ŽINIARAŠTIS							
Eil. Nr.	Žymėjimas	Angos matmenys		Kiekis, vnt.	Plotas vieneto	Plotas visų	Pastabos	Eil. Nr.	Žymėjimas	Angos matmenys		Kiekis, vnt.	Plotas vieneto	Plotas visų	Pastabos
		Plotis	Aukštis							Plotis	Aukštis				
1	L-1	750 mm	1350 mm	3	1.01 m ²	3.04 m ²	Langas PVC profilio rėmo su trijų stiklų stiklo paketu. Bent vienas iš stiklų su selektyvine danga. Varstymas dviejų padėčių su trečia padėtimi (mikroventiliacija). U≤1.60 (W/m ² · K).	1	D-1	850 mm	2200 mm	1	1.87 m ²	1.87 m ²	Išorinės (paradinės) įėjimo durys. Metalo arba medžio profilio rėmo, rakinamos. Durys su stiklo paketu, užpildytu inertinėmis dujomis. U≤1.60 (W/m ² · K).
2	L-2	1500 mm	1350 mm	4	2.03 m ²	8.10 m ²	Langas PVC profilio rėmo su trijų stiklų stiklo paketu. Bent vienas iš stiklų su selektyvine danga. Varstymas dviejų padėčių su trečia padėtimi (mikroventiliacija).U≤1.60 (W/m ² · K).	2	D-2	800 mm	2000 mm	5	1.60 m ²	8.00 m ²	Vidaus durys: medžio profilio rėmo.
3	L-3	800 mm	2000 mm	1	1.60 m ²	1.60 m ²	Langas PVC profilio rėmo su trijų stiklų stiklo paketu. Bent vienas iš stiklų su selektyvine danga. Varstymas dviejų padėčių su trečia padėtimi (mikroventiliacija).U≤1.60 (W/m ² · K).	3	D-3	650 mm	2000 mm	1	1.30 m ²	1.30 m ²	Vidaus durys: medžio profilio rėmo.
4	L-4	1500 mm	1350 mm	1	2.03 m ²	2.03 m ²	Langas PVC profilio rėmo su trijų stiklų stiklo paketu. Bent vienas iš stiklų su selektyvine danga. Varstymas dviejų padėčių su trečia padėtimi (mikroventiliacija)U≤1.60 (W/m ² · K).								

PASTABOS:


- Matmenys nurodyti milimetru tikslumu (mm).
- Užsakant gaminius būtina tikslinti įvykdytų angų išmatavimus.
- Langai ir išorės durys montuojami termoizoliaciniame sluoksnyje, naudojant išnešančius stiklo pluošto laikiklius.
- Montuojant langus ir išorės duris, visu angos perimetru būtina naudoti vidines (garą izoliuojančias) ir išorines (difuzines) sandarinimo juostas.
- Išorės palangės (nuolajos) cinkuotos ir/ar padengtos Poliesteriu ar kita korozijai ir atmosferos poveikiui atsparia danga.

Atestato Nr.	UAB "TS Projects" Įmonės kodas: 300021780, Tilžės g. 170-336, Šiauliai LT-76296 Mob.tel.: 8-612-99654, e-mail.: tsprojektais@gmail.com				OBJEKTAS: Vieno buto gyvenamojo namo, Vingio g. 32, Joniškio m., Joniškio r. sav., rekonstravimo projektiniai pasiūlymai Sklypo unikalus nr.: 4730-0604-0016; Kadastrinis nr.: 4730/0604:16, Joniškio m. k.v.			
	35973	PV	D. Vozbutė	2021	LANGŲ ŽINIARAŠTIS IR DURŲ ŽINIARAŠIS, M 1 : 50			LAIDA
	A1722	SA PDV	O. Jankauskas	2021				0
	39143	SK PDV	D. Vozbutė	2021				
LT	UŽSAKOVAS: G M				ŽYMUO: 2209S-01-PP-SA.B-06			LAPAS
								LAPŲ
								1
								1


SN-1, M 1 : 20

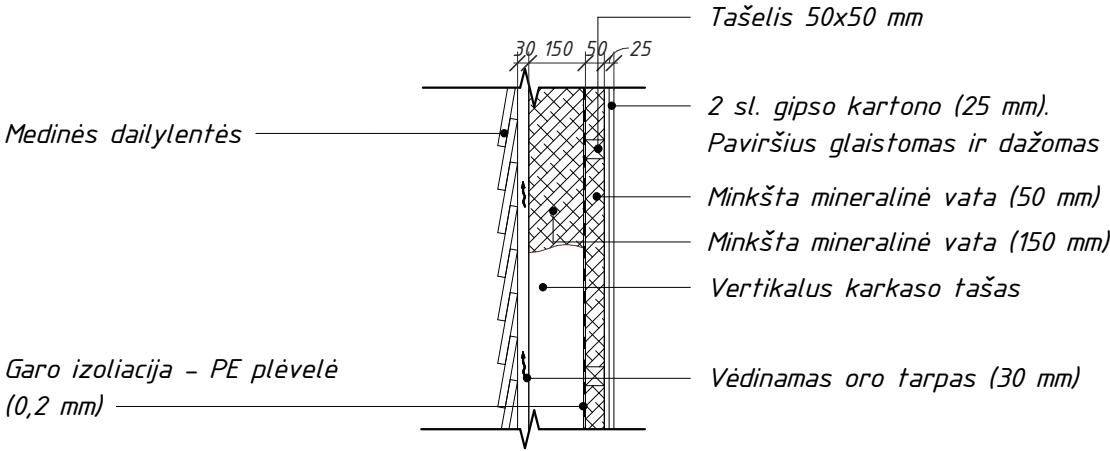


GR-1, M 1 : 20

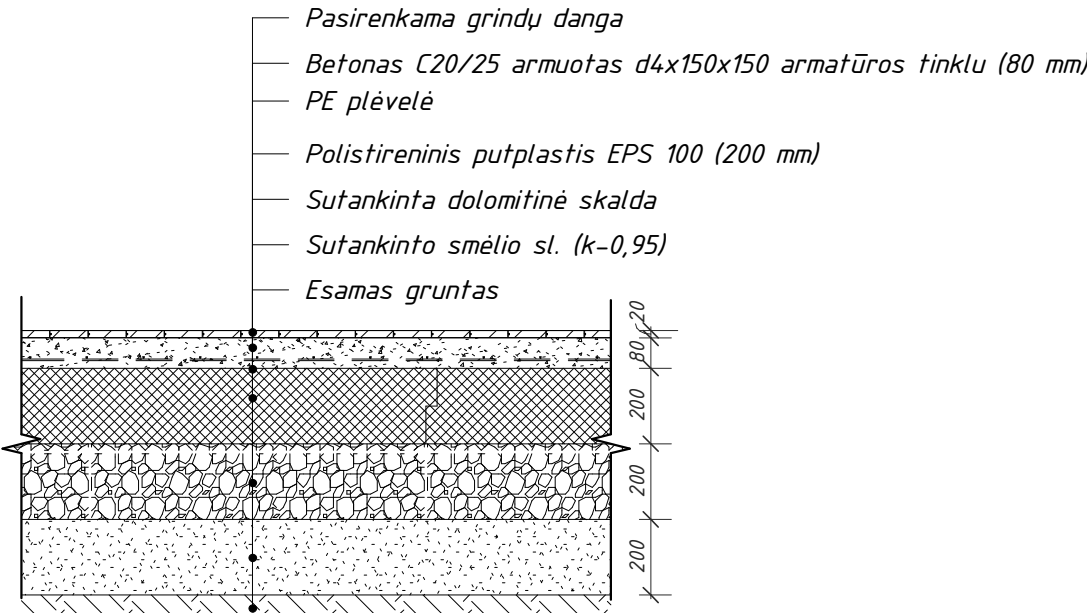

ST-2, M 1 : 20

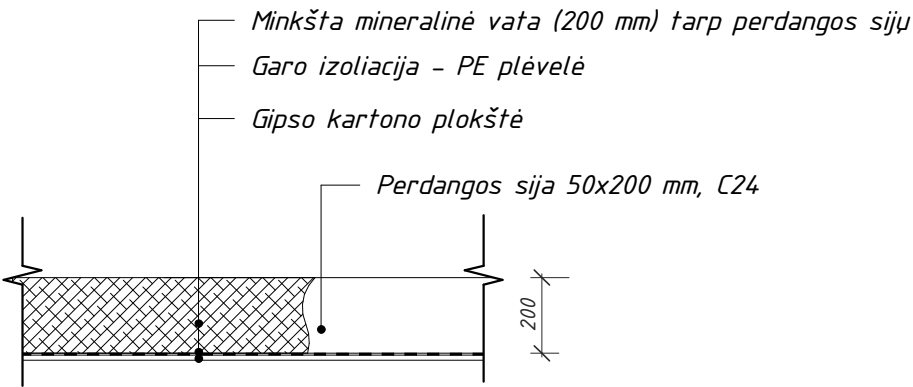


ST-1, M 1 : 20

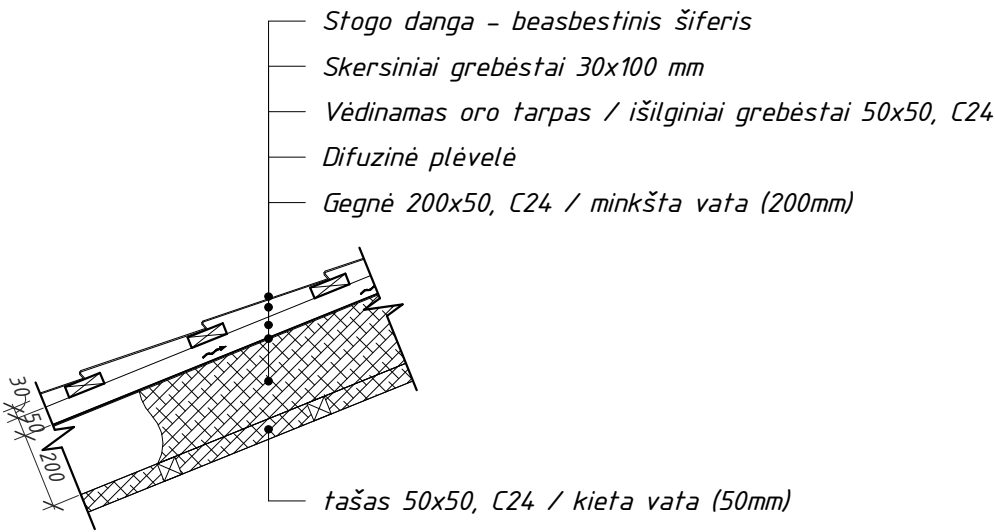

PASTABOS:

- Matmenys ir altitudės nurodyti milimetru tikslumu (mm). Visus matmenis, kiekius ir dydžius tikslinti vietoje.
- Nurodytos konkrečios firmos medžiagos ir gaminiai gali būti pakeisti analogiškais kitos firmos gaminiais.

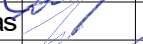Atestato Nr.				UAB "TS Projects" Įmonės kodas: 300021780, Tilžės g. 170-336, Šiauliai LT-76296 Mob.tel.: 8-612-99654, e-mail.: tsprojektais@gmail.com		OBJEKTAS: Vieno buto gyvenamojo namo, Vingio g. 32, Joniškio m., Joniškio r. sav. rekonstravimo projektiniai pasiūlymai Sklypo unikalus nr.: 4730-0604-0016; Kadastrinis nr.: 4730/0604:16, Joniškio m. k.v.			
35973	PV	D. Vozbutė		2021	ATITVARŲ DETALĖS, M 1 : 20		LAIDA		
A1722	SA PDV	O. Jankauskas		2021			0		
39143	SK PDV	D. Vozbutė		2021					
		UŽSAKOVAS:				ŽYMUO:		LAPAS	LAPŲ
LT		G M				2209S-01-PP-SA.B-07		1	1