


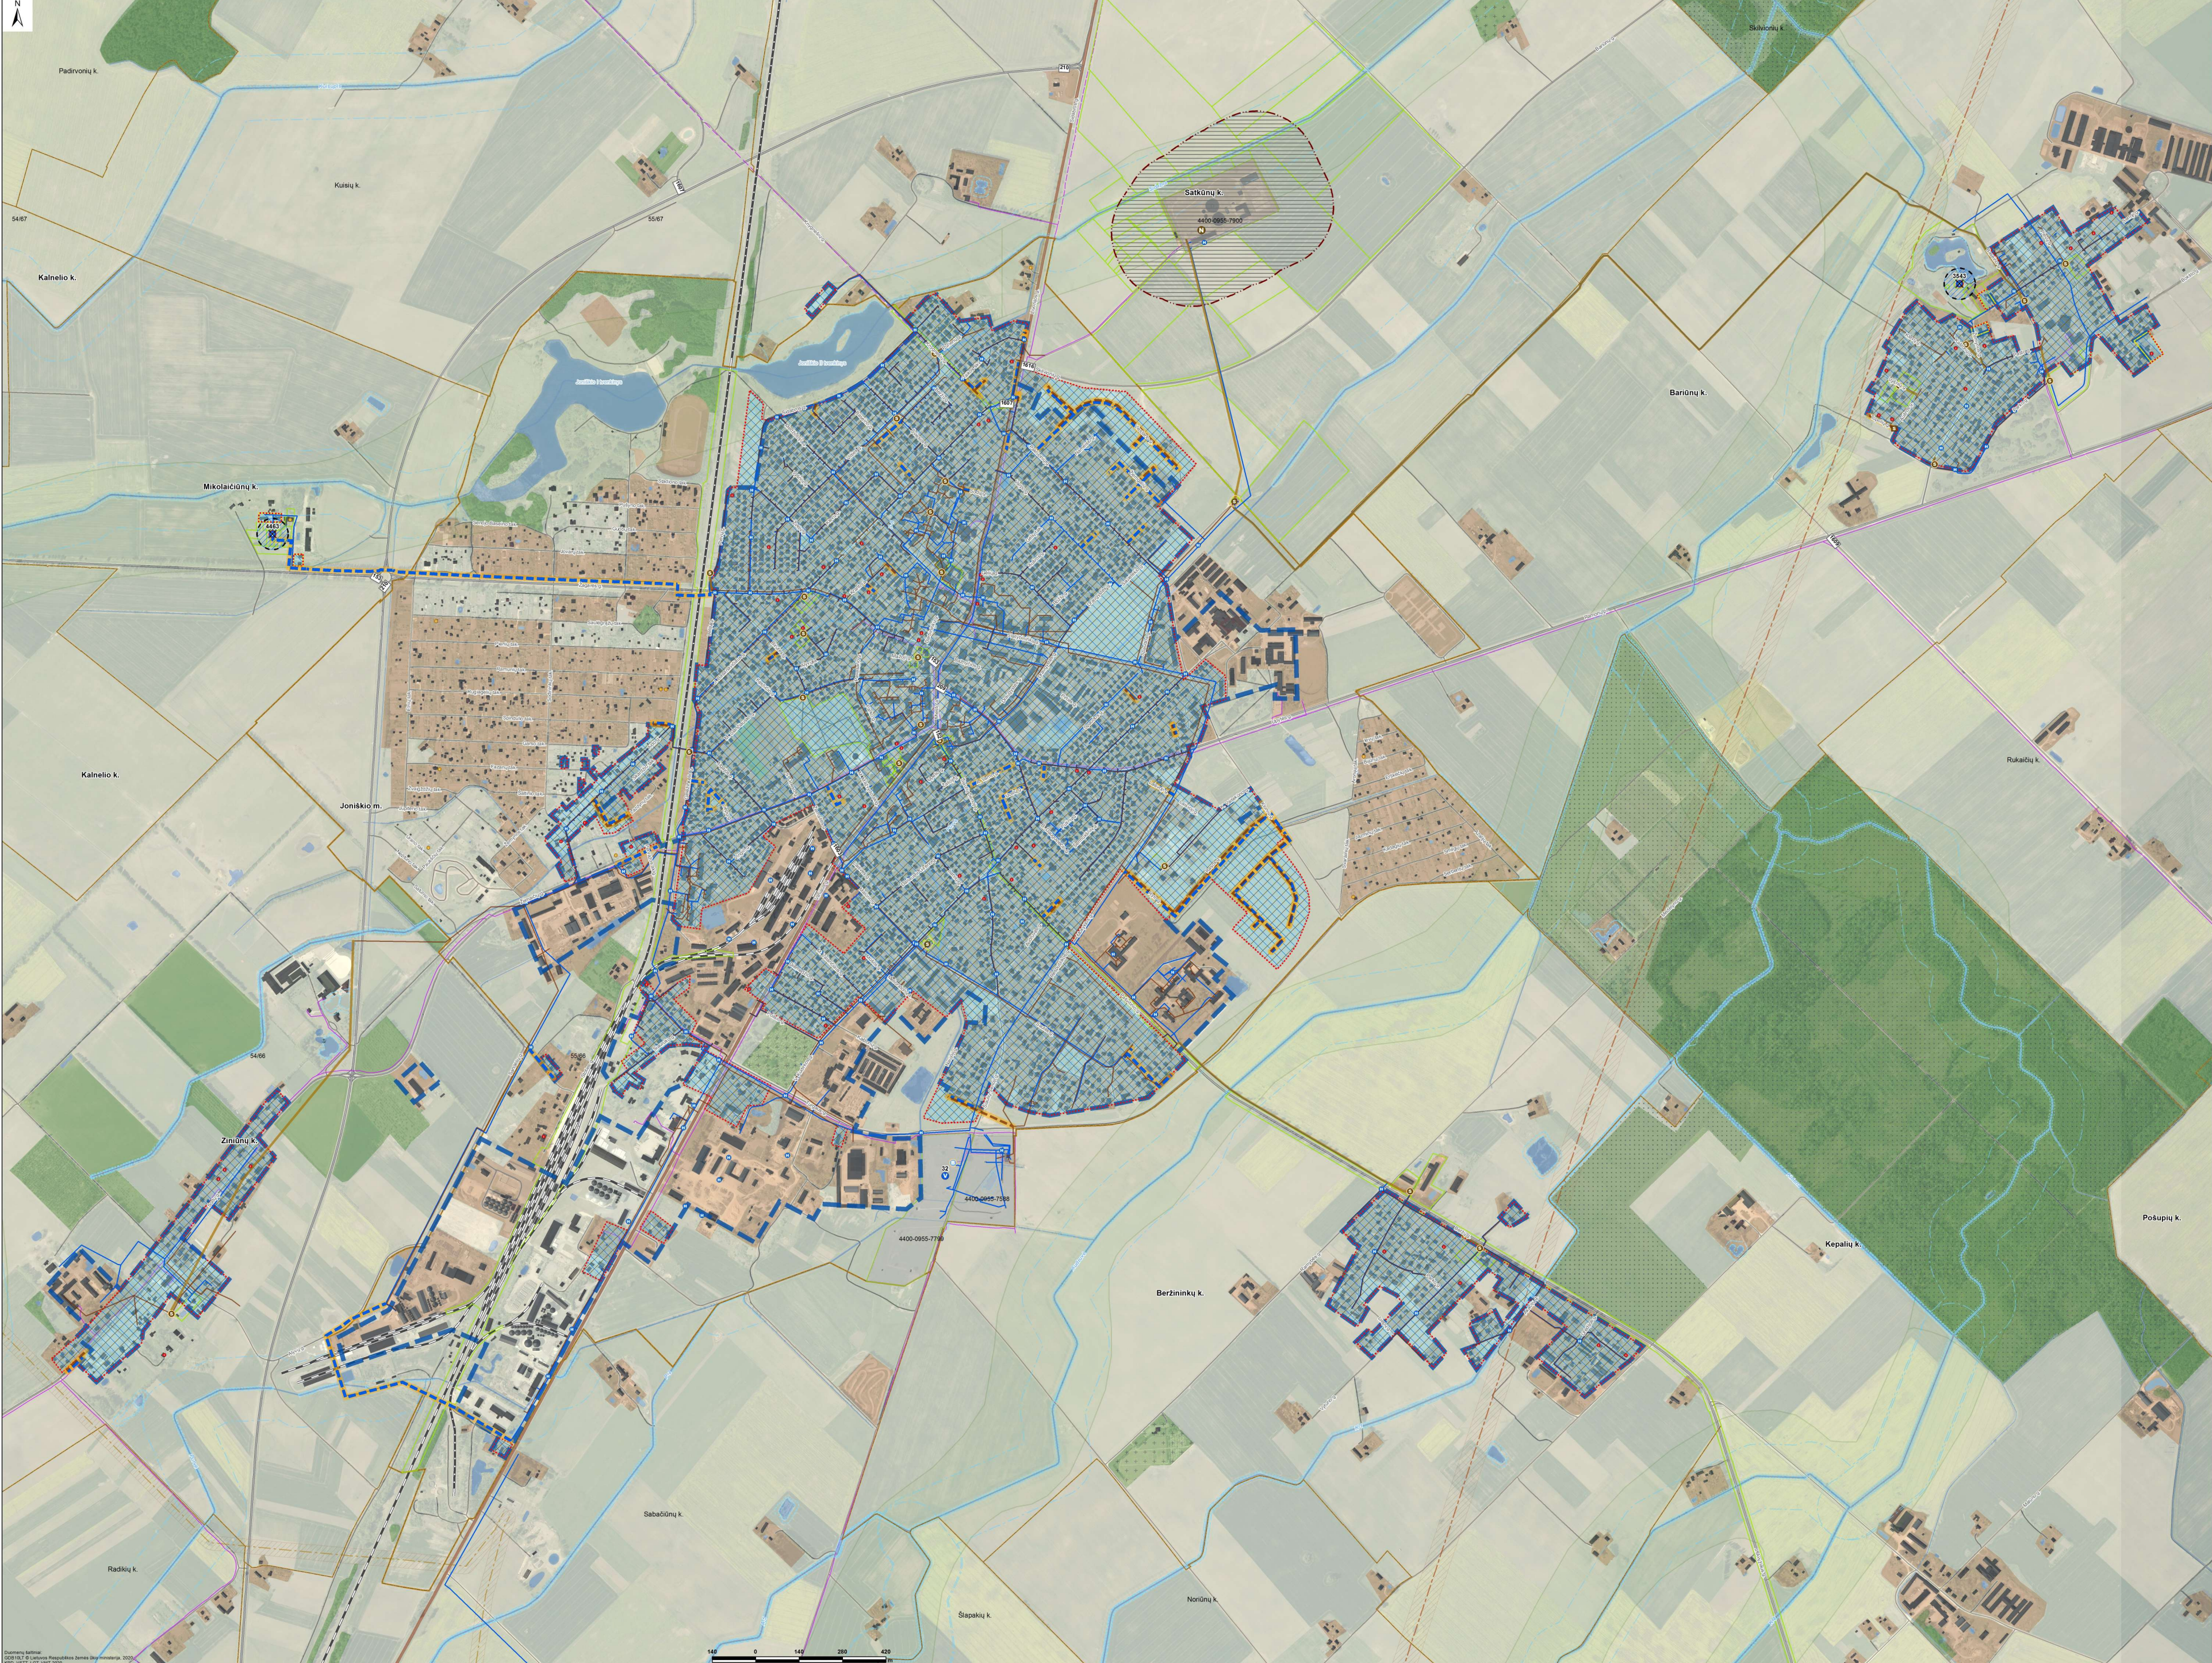

JONIŠKIO RAJONO VANDENS TIEKIMO IR NUOTEKŲ TVARKYMO INFRASTRUKTŪROS PLĖTROS SPECIALIOJO PLANO KEITIMAS

SPRENDINIAI

Joniškio m. aglomeracija ir viešojo geriamojo vandens tiekimo ir nuotekų tvarkymo teritorija
M 1:7 000

- SUTARTEMAS ŽEMĖMAI**
- Joniškio miesto aglomeracija
 - Viešojo geriamojo vandens tiekimo ir nuotekų tvarkymo teritorija
- Vandens tiekimo ir nuotekų tvarkymo būdas**
- centralizuotą vandens tiekimo sistemą
 - centralizuotą nuotekų tvarkymo sistemą
 - individualius nuotekų tvarkymą
- Vandens tiekimas**
- Tinklai**
- esami
 - planuojami
- Kiti objektai**
- vandenvietė ir jos Nr. ŽGR
 - planuojama likviduoti vandenvietė
 - vandens bokštas
 - hidrantas
- Nuotekų tvarkymas**
- Tinklai**
- esami
 - esami slėginiai
 - planuojami
 - planuojami slėginiai
- Kiti objektai**
- nuotekų valymo įrenginiai
 - esama siurblinė
 - planuojama siurblinė
 - nuotekų kaupimo rezervuaras
 - individualios nuotekų valymo įrenginiai
- Apsaugos zonos**
- Vandenvietės**
- 1-oji (grįžto režimo) apsaugos juosta
 - 2-oji (mikrobios taršos apribojimo) juosta
 - 3-oji (cheminės taršos apribojimo) juosta
 - 50 m taršos apribojimo juosta
 - planuojama panaikinama vandenvietės apsaugos zona
- Vandens tiekimo ir nuotekų tvarkymo infrastruktūros ir komunalinio objekto**
- apsaugos zona
 - sanitarinė apsaugos zona
- Žemės sklypai, rezervuojamos teritorijos**
- rezervuojami sklypai
 - suformuotas nuotekų valymo įrenginių ar vandenvietės sklypas
- Žemės sklypai**
- sklypų patenkančių į AZ, SAZ, VAZ ribas
- Administracinės ribos**
- savivaldybės riba
 - gyvenamosios vietovės riba
- Nekilnojamosios kultūros vertybės**
- kultūros vertybė (taškinis objektas)
 - kultūros vertybė (plotinis objektas)
 - kultūros vertybės apsaugos zona
- Saugomos teritorijos**
- botaninis gamtos paveldo objektas (taškinis)
 - geologinis gamtos paveldo objektas (taškinis)
 - hidrogeologinis gamtos paveldo objektas (plotinis)
 - geologinis gamtos paveldo objektas (plotinis)
 - geomorfologinis gamtos paveldo objektas (plotinis)
 - biosferos poligonas
 - draustinis
 - parkas
 - buveinių apsaugai svarbi teritorija
 - paukščių apsaugai svarbi teritorija
 - buferinė apsaugos zona
- Gamtinis karkasas**
- geoeologinės takoskyros (regioninės svarbos)
 - vidinio stabilizavimo arealai (mikroregioninės svarbos)
 - migracijos koridoriai (mikroregioninės svarbos)
- Vandens telkinio apsaugos zona ir pakrančių apsaugos juosta**
- vandens telkinio pakrančių apsaugos juosta
 - vandens telkinio apsaugos zona
- RAIN tinklas**
- * tinklo apsaugos zona yra po 1m į abi puses nuo kabelio
- esamas
 - projektuojamas
 - planuojamas
- Elektros linija ir jos apsaugos zona**
- 330 kV galios aukštos įtampos elektros tinklų oro linija
 - 110 kV galios aukštos įtampos elektros tinklų oro linija
 - elektros linijos apsaugos zona
- Naudingųjų iškasenų telkinys**
- detaaliai išvalgytas
 - pargėtinis išvalgytas
 - prognozinis
- Susisiekimo infrastruktūra**
- magistralinis kelias
 - krašto kelias
 - rajoninis kelias
 - kiti keliai
 - geležinkelis
- Kiti žymėjimai**
- užstatytos teritorijos
 - dribama žemė
 - vandenų teritorijos
 - mėškų teritorijos
 - valstybinės reikšmės mėsas
 - vandentakas